


CLASSIFICAZIONE ACUSTICA COMUNALE

Adottata con Delibera del C.C. n. 14 del 26/03/2003
Approvata con Delibera del C.C. n. 25 del 26/04/2004

Il Sindaco
Marco Mariani
L'Assessore all'ambiente
Laura Barchi
Assessore all'urbanistica
Sandra Rompianesi

Progettisti
Arch. Gianluca Marani
Ufficio Tecnico Associato

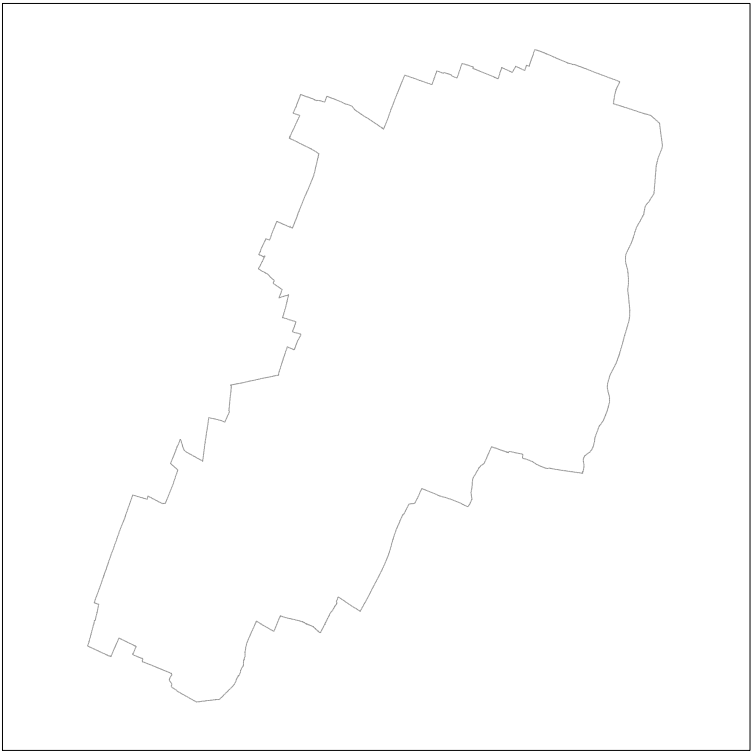

TAV 2 scala 1:10.000

LEGENDA

CLASSIFICAZIONE DELLO STATO DI FATTO

- CLASSE I
AREE PARTICOLARMENTE PROTETTE
- CLASSE II
AREE AD USO PREVALENTEMENTE RESIDENZIALE
- CLASSE III
AREE DI TIPO MISTO
STRADE DI SCORRIMENTO TRA QUARTIERI
- CLASSE IV
AREE DI INTENSA ATTIVITA' UMANA
STRADE DI ATTRAVERSAMENTO E PENETRAZIONE
- CLASSE V
AREE PREVALENTEMENTE INDUSTRIALI

CLASSIFICAZIONE DELLO STATO DI PROGETTO

- CLASSE II
AREE AD USO PREVALENTEMENTE RESIDENZIALE
- CLASSE III
AREE DI TIPO MISTO
STRADE DI SCORRIMENTO TRA QUARTIERI
- CLASSE IV
AREE DI INTENSA ATTIVITA' UMANA
STRADE DI ATTRAVERSAMENTO E PENETRAZIONE
- CLASSE V
AREE PREVALENTEMENTE INDUSTRIALI

CLASSE ACUSTICA DI PROGETTO DIVERSA RISPETTO ALLA CLASSE ATTUALE

- AREE DI POTENZIALE CONFLITTO
- AREE DA DESTINARE A 'SPETTACOLO
O ATTIVITA' TEMPORANEE

LIMITI MASSIMI (L _{eq} in dB(A))		
	GIORNO	NOTTE
CLASSE I	50	40
CLASSE II	55	45
CLASSE III	60	50
CLASSE IV	65	55
CLASSE V	70	60
CLASSE VI	75	70

