Comune	SAN MARTINO IN RIO (RE)
Committente	ITALGRANITI GROUP s.p.a. via Radici in Piano 350 Casinalbo (Famiglia-MO)
Proprietà	SARDALEASING S.p.A. via IV Novembre 27 Sassari
Oggetto	Ampliamento stabilimento ceramico Via per Carpi n. 64 San Martino in Rio (RE) ARCHITETTONICO Esistente Schema fognature

tav. A.07.a.01 ARCHITETTONICO

riferimento: SCIA n. 74/18/S
data: ottobre 2019
scala: varie
revisione: rev. 01 del 03/07/2020

Silea engineering s.r.l. società di Ingegneria
Via Pier Paolo Pasolini n. 23 41123 Modena tel. 059/336725
cap. sociale € 10.000,00 p.iva 02978780365 info@sileaeng.com
progettista: arch. ELISA BARBIERI

Firmato elettronicamente secondo le norme vigenti. Certificato rilasciato da Aruba Pec S.p.A. Il Progettista Arch. Elisa Barbieri

(da sottoscrivere in caso di stampa) La presente copia, composta da n. ____ fogli, è conforme all'originale firmato digitalmente.

(luogo) (data) (qualifica) (cognome-nome) (firma)

ORDINE DEGLI ARCHITETTI PIANIFICATORI PAESAGGISTI E CONSERVATORI - ORDINE DEGLI ARCHITETTI PIANIFICATORI PAESAGGISTI E CONSERVATORI
ARCHITETTO ELISA BARBIERI 1179

SEZIONE D-D (SCALA 1:100)

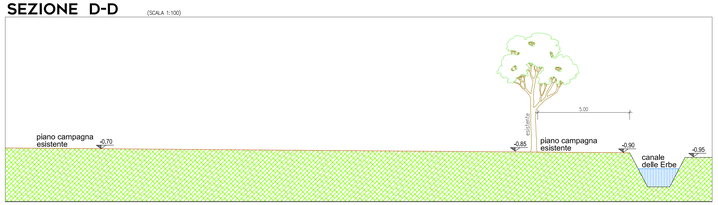

DATI COMPARTO

(ESISTENTE autorizz. A.I.A. n. 8155 del 03/04/2018)

ZONA 1 - Stabilimento + area cortiliva + piazzali temporanei (ESISTENTE)		74.000 mq
ZONA 2 - piazzali (ESISTENTE)		24.800 mq
Bacino di laminazione	(ESISTENTE)	1.780 mc
Fosso perimetrale		2.000 mc
Tubazioni		250 mc
	sommano	4.030 mc

PLANIMETRIA (fabbricati + area cortiliva) (SCALA 1:2000)

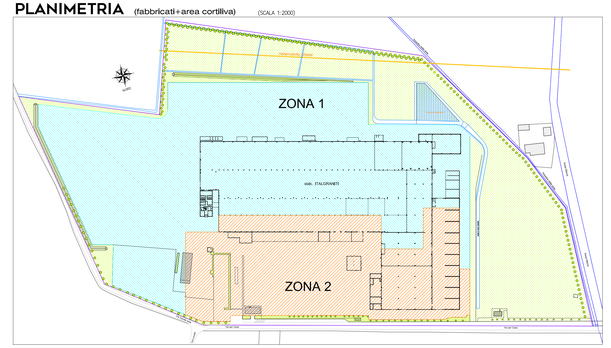

PLANIMETRIA - schema fognature (SCALA 1:500)

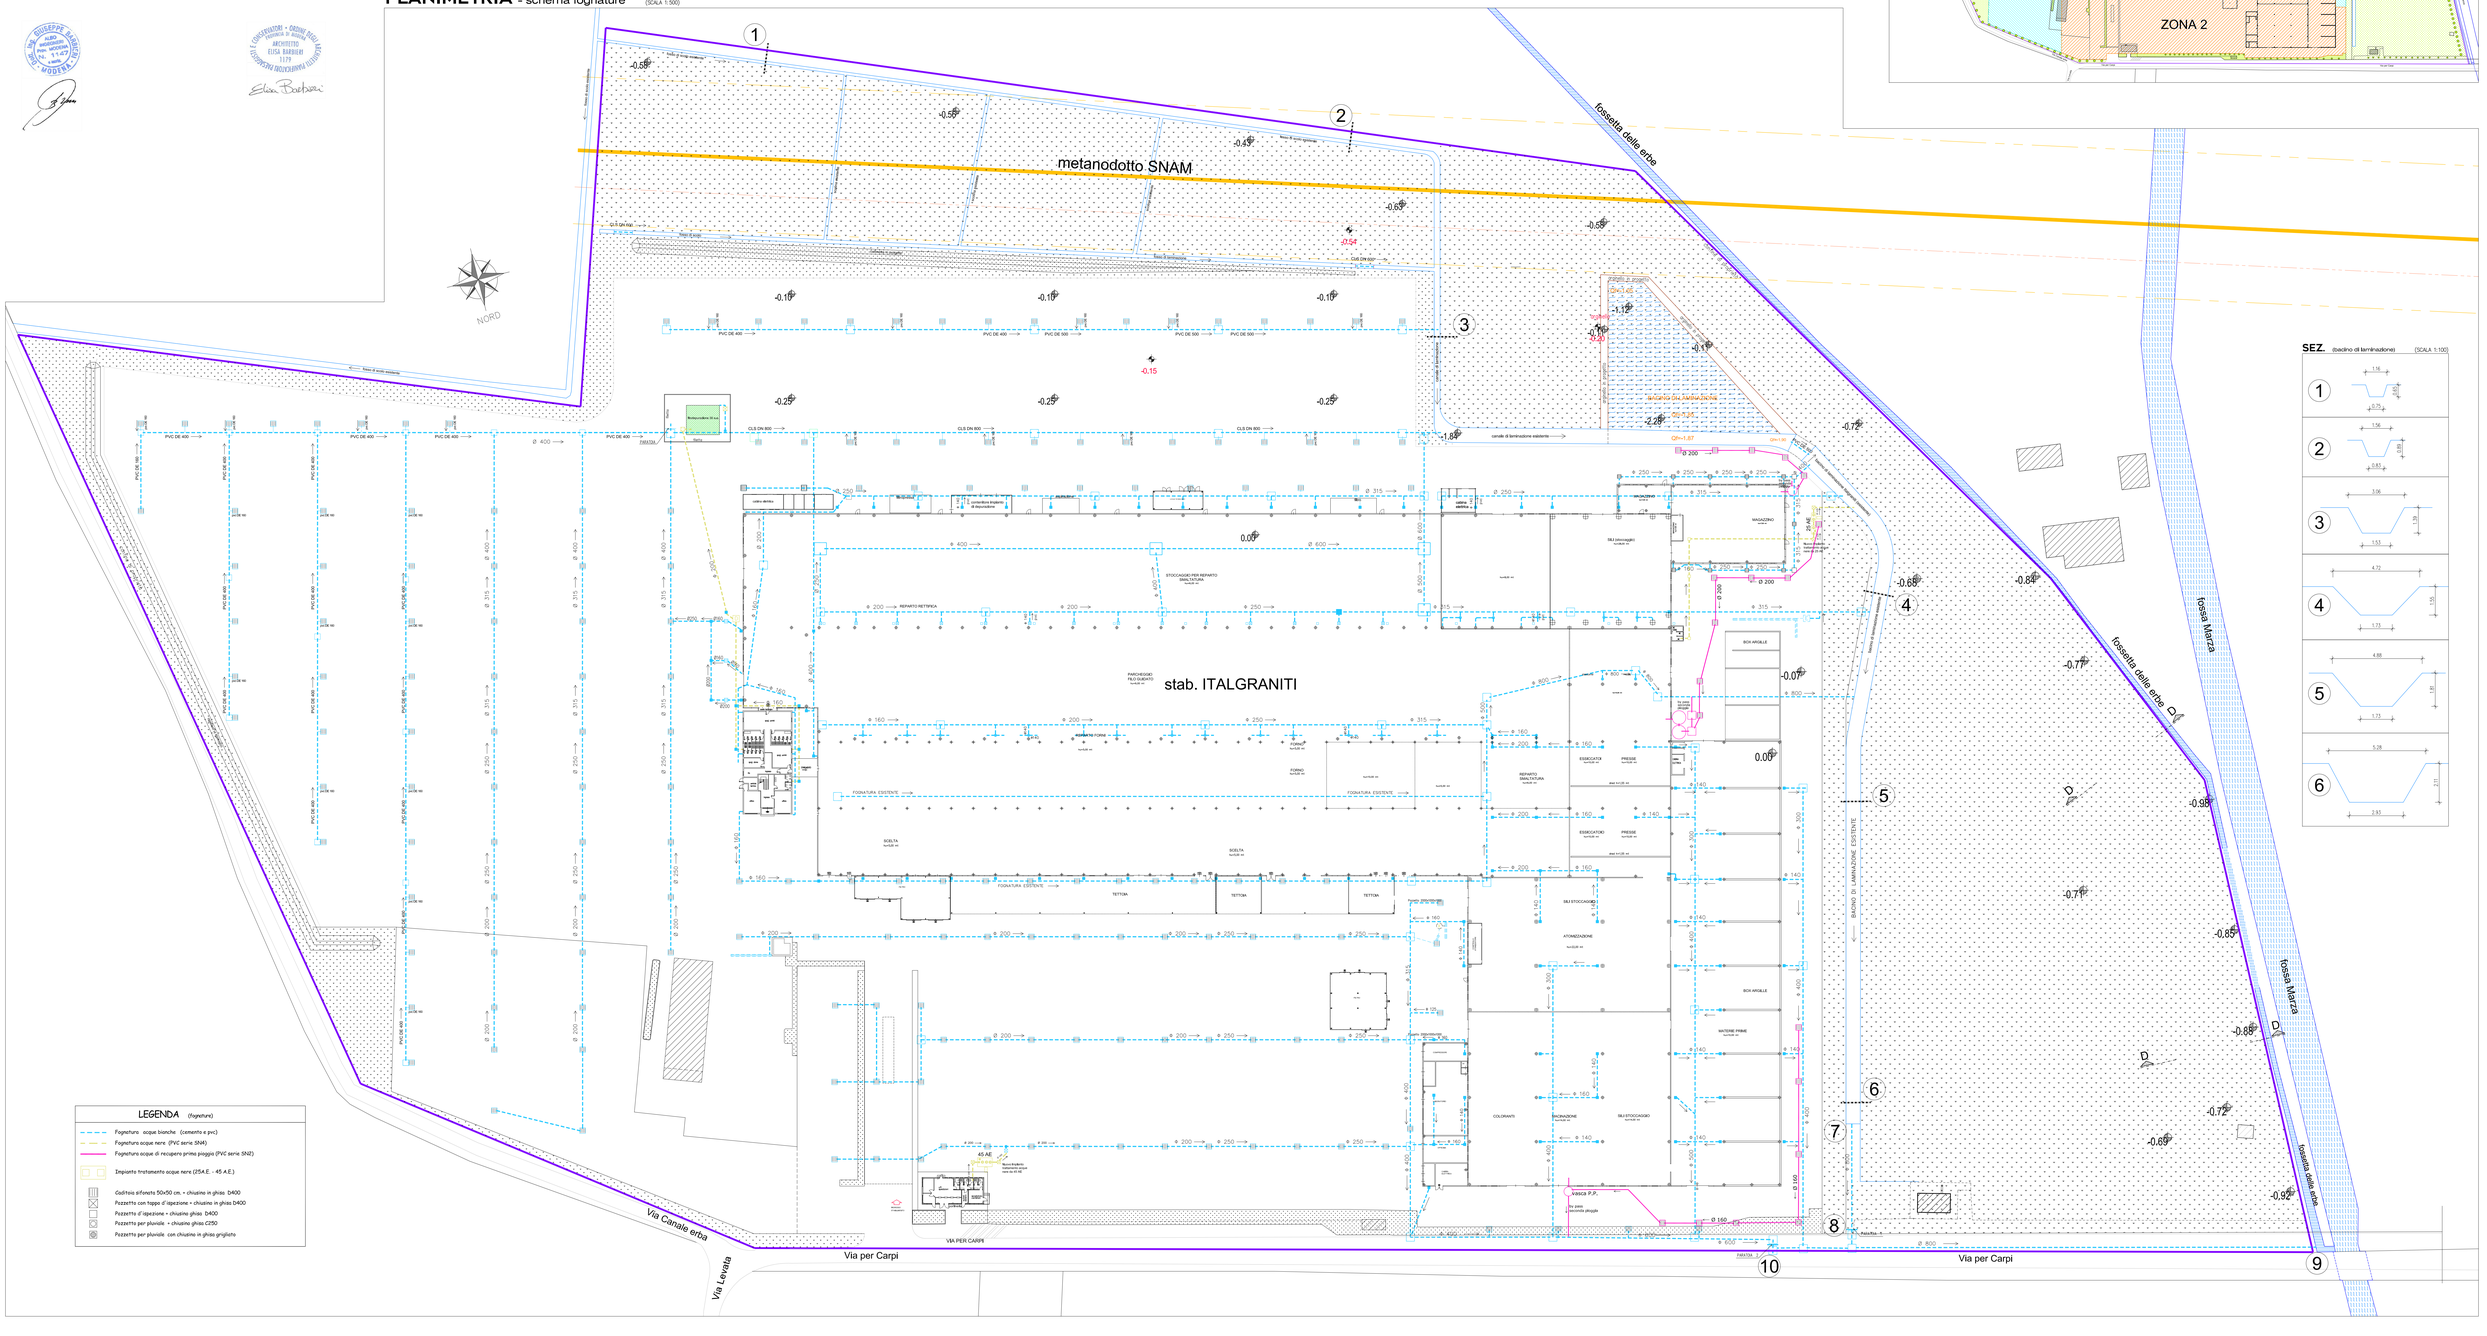

LEGENDA (fognature)

- Fognatura acque bianche (cemento e pvc)
- Fognatura acque nere (PVC serie SN4)
- Fognatura acque di recupero prima pioggia (PVC serie SN2)
- Impianto trattamento acque nere (2SA.E. - 45 A.E.)
- Caditoia sifonata 50x50 cm. + chiusino in ghisa D400
- Pozzetto con tappa d'ispezione + chiusino in ghisa D400
- Pozzetto d'ispezione + chiusino ghisa D400
- Pozzetto per pluviale + chiusino ghisa C250
- Pozzetto per pluviale con chiusino in ghisa grigliato