


SISTEMA ANTICADUTA ZONA: "OFFICINA MANUTENZIONE"
PROGETTO: 085-14

SISTEMA ANTICADUTA ZONA: "STOCCAGGIO PER REPARTO SMALTATURE/BIS"
PROGETTO: 083-14

SISTEMA ANTICADUTA ZONA: "STOCCAGGIO PER REPARTO SMALTATURE"
PROGETTO: 082-14

SISTEMA ANTICADUTA ZONA: "REPARTO ALMATEC"
PROGETTO: 081-14

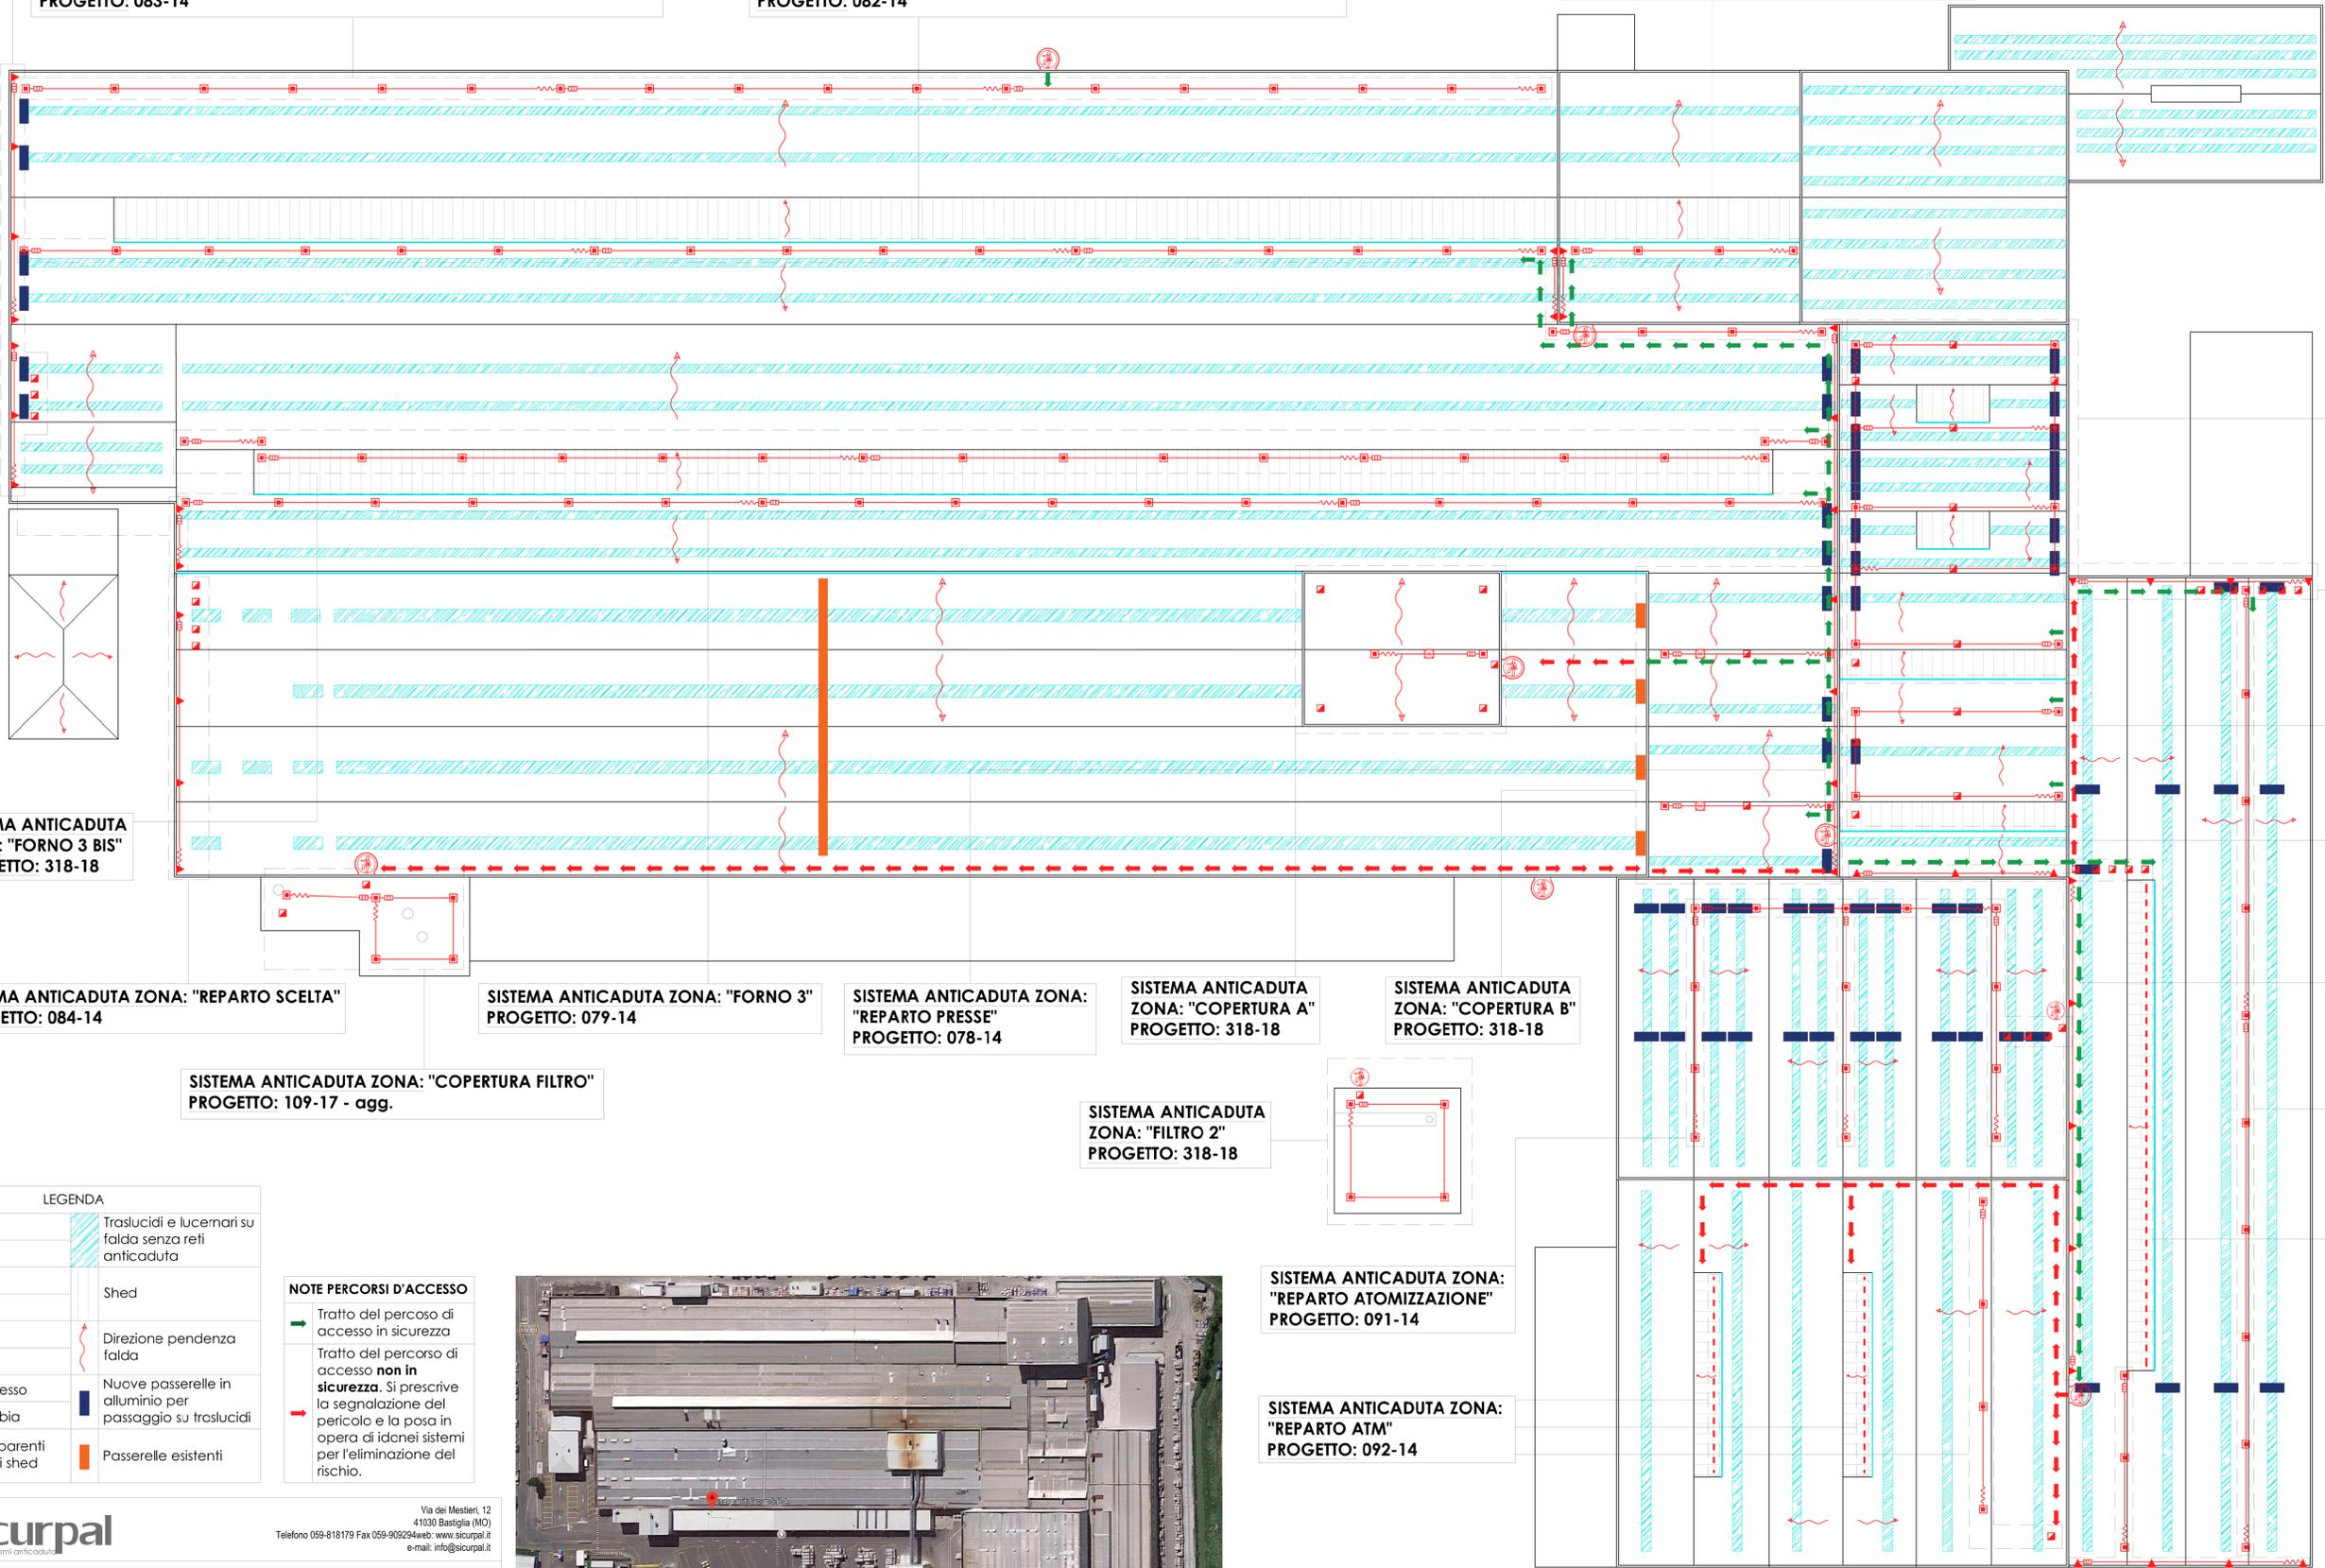

SISTEMA ANTICADUTA ZONA: "COPERTURA D"
PROGETTO: 318-18

SISTEMA ANTICADUTA ZONA: "DEPOSITO SCARTI"
PROGETTO: 087-14

SISTEMA ANTICADUTA ZONA: "COPERTURA C"
PROGETTO: 318-18

SISTEMA ANTICADUTA ZONA: "ESSICATOIO"
PROGETTO: 086-14

SISTEMA ANTICADUTA ZONA: "COPERTURA E"
PROGETTO: 318-18

SISTEMA ANTICADUTA ZONA: "MATERIE PRIME BIS"
PROGETTO: 089-14

SISTEMA ANTICADUTA ZONA: "MATERIE PRIME"
PROGETTO: 088-14


SISTEMA ANTICADUTA ZONA: "DEPOSITO MATERIE PRIME PER L'IMPASTO"
PROGETTO: 090-14

LEGENDA	
Plam	Traslucidi e lucernari su falda senza reti anticaduta
Sicurtam	
Shed Line	Shed
Linea Vita	
Tenditore	Direzione pendenza falda
Assorbitore	
Punto di Accesso	Nuove passerelle in alluminio per passaggio su traslucidi
Scala a Gabbia	
Superfici trasparenti verticali degli shed	Passerelle esistenti

NOTE PERCORSI D'ACCESSO

→ Tratto del percorso di accesso in sicurezza

→ Tratto del percorso di accesso **non in sicurezza**. Si prescrive la segnalazione del pericolo e la posa in opera di idonei sistemi per l'eliminazione del rischio.

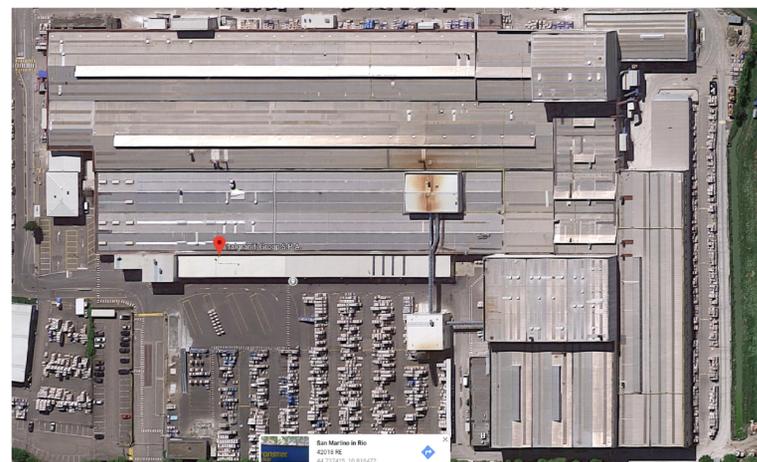

Sicurpal
Linea vita sistemi anticaduta

Via dei Mestieri, 12
41030 Bastiglia (MO)
Telefono 059-818179 Fax 059-909294 web: www.sicurpal.it e-mail: info@sicurpal.it

COMMITTENTE: ITALGRANITI GROUP SPA

OGGETTO: Schema dell'impianto Sicurpal da installare sulla copertura del fabbricato sito in Via per Carpi, 54 a San Martino in Rio (RE)

A.10.01

Progettista: Ing. Andrea Giardina
Ordine Ingegneri Reggio Emilia n° 2131

Disegnatore: Ing. Andrea Giardina

Progetto n°: 318 - 18

Timbro e firma:

DATA: 13/12/2018

SCALA: 1:400

TAVOLA: ETC GENERALE