Comune	SAN MARTINO IN RIO (RE)	tav. A.02.b.02 architettonico
Committente	ITALGRANITI GROUP s.p.a. Via Radici in Piano 200 Castellarano (Famiglia-MO)	
Proprietà	SARDALEASING S.p.A. Via IV Novembre 27 Sassari	COMUNE
Oggetto	Ampliamento stabilimento ceramico Via per Carpi n. 54 San Martino in Rio (RE) ARCHITETTONICO Progetto VERDE - PARCHEGGI (planimetrie - sezioni)	riferimento: SCIA n. 74/18/S data: ottobre 2019 scala: varie revisione: rev. 02 del 05/10/2020 Prot. Gen. n. 0041207/2020 del 05/10/2020

Silea engineering s.r.l. società di Ingegneria
Via Pier Paolo Pasolini n. 23 41123 Modena tel. 059/3367125
cap. sociale € 10.000,00 p.iva 02978780365 info@silaeseng.com
progettista: arch. ELISA BARBIERI

Firmato elettronicamente secondo le norme vigenti. Certificato rilasciato da Aruba Pec S.p.A. Il Progettista Arch. Elisa Barbieri
(da sottoscrivere in caso di stampa). La presente copia, composta da n. ____ fogli, è conforme all'originale firmato digitalmente.

(luogo) (data) (qualifica) (cognome/nome) (firma)

ORDINE DEGLI ARCHITETTI PIANIFICATORI PAESAGGISTI E CONSERVATORI della Provincia di Modena
ARCHITETTO ELISA BARBIERI 1179

PLANIMETRIA (generale)

(SCALA 1:1000)

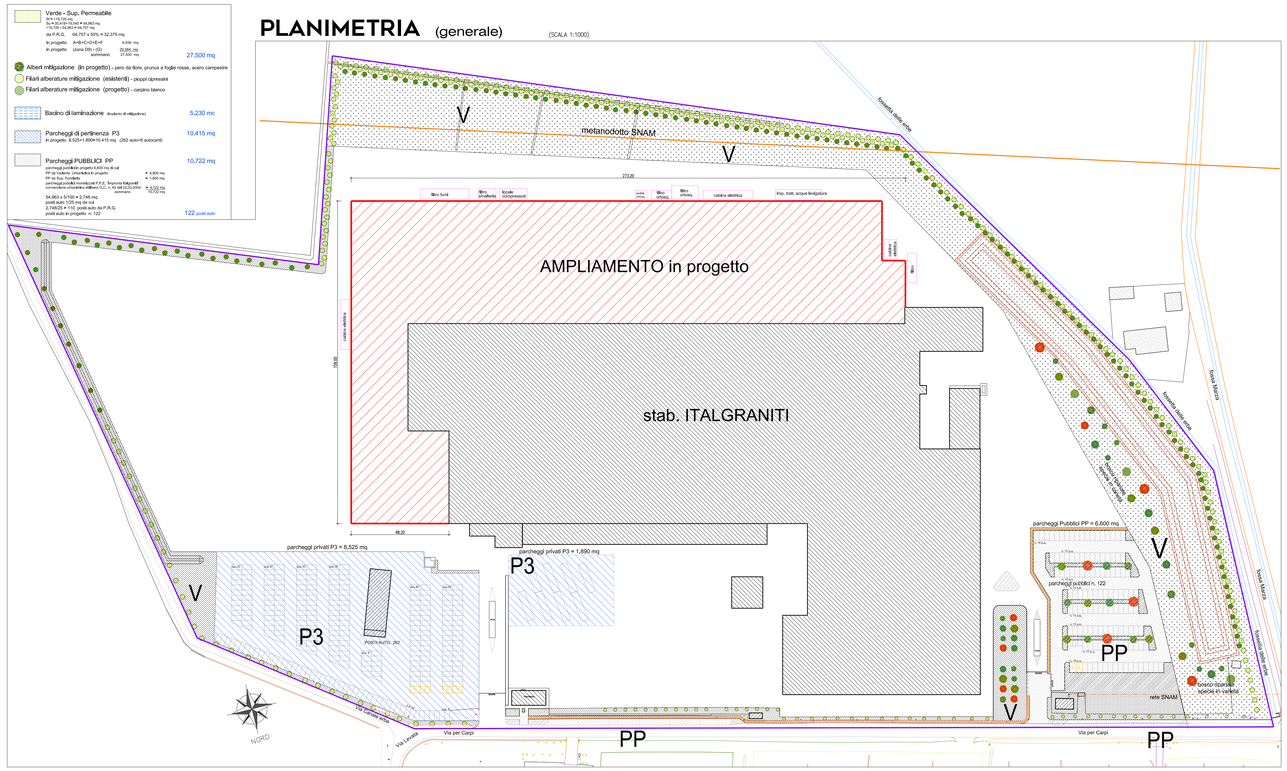

PLANIMETRIA (irrigazione aree verdi)

(SCALA 1:1000)

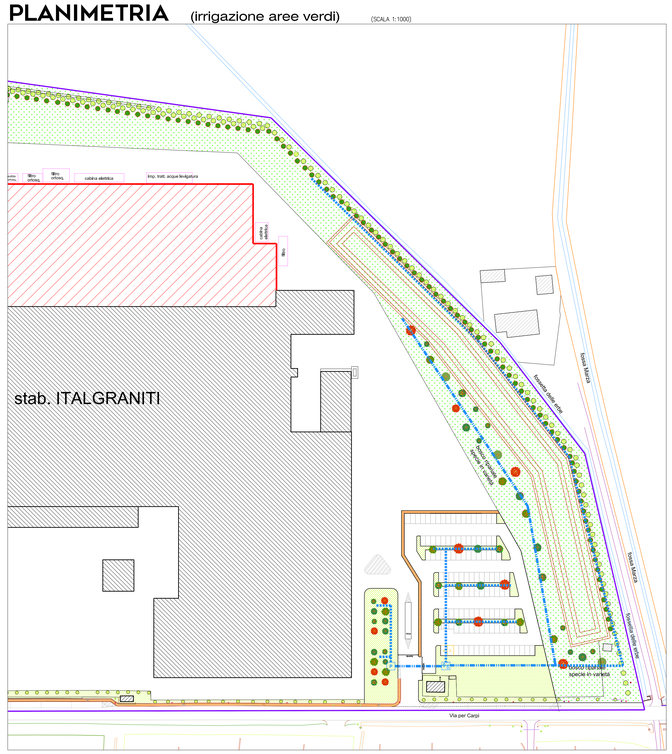

VISTA 1

(SCALA 1:100)

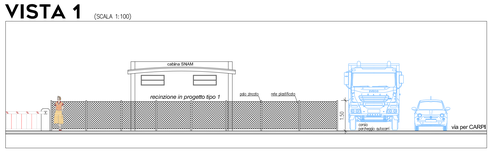

SEZIONE A-A

(SCALA 1:100)

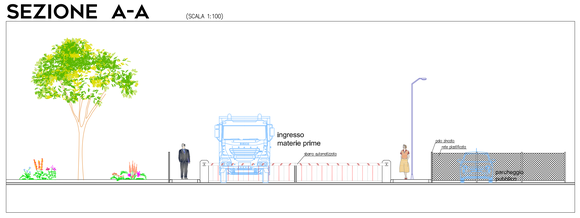

SEZIONE B-B

(SCALA 1:100)

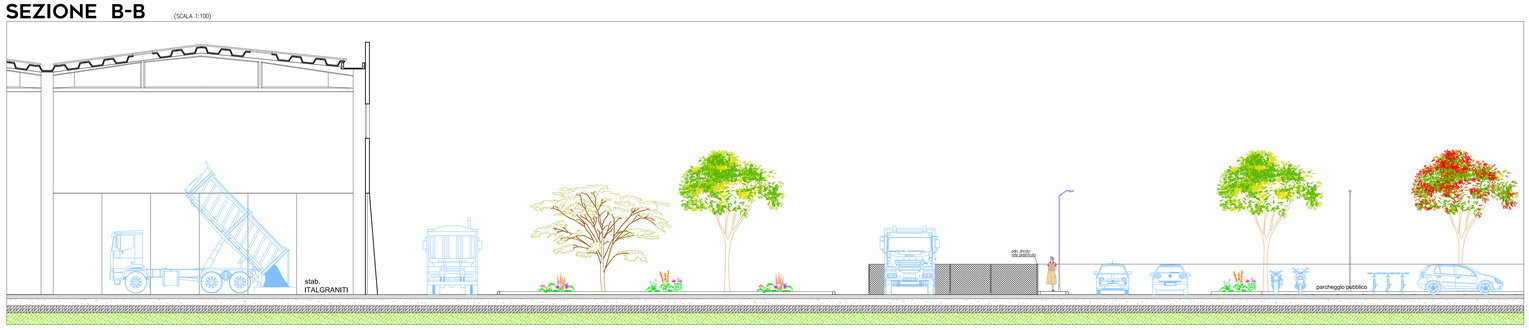

LEGENDA irrigazione	
Simboli	Descrizione
	Irrigazione - Rete PRIMARIA con tubazione interrata in polietilene a bassa densità PN 6 - Ø 32 mm
	Irrigazione - Rete SECONDARIA ALA GOCCIOLANTE con tubazione interrata in polietilene a bassa densità PN 6 - Ø 20 mm
	Pozzetto in nylon-fibra di vetro dim. 38x54xh30 cm con programmatore a batteria da 9 volt, saracinesca e elettrovalvole per irrigazione alberi
P	Pozzetto per punto di consegna acqua con contatore collegato con tubazione in polietilene a bassa densità PN6 DN32

PLANIMETRIA (parcheggi)
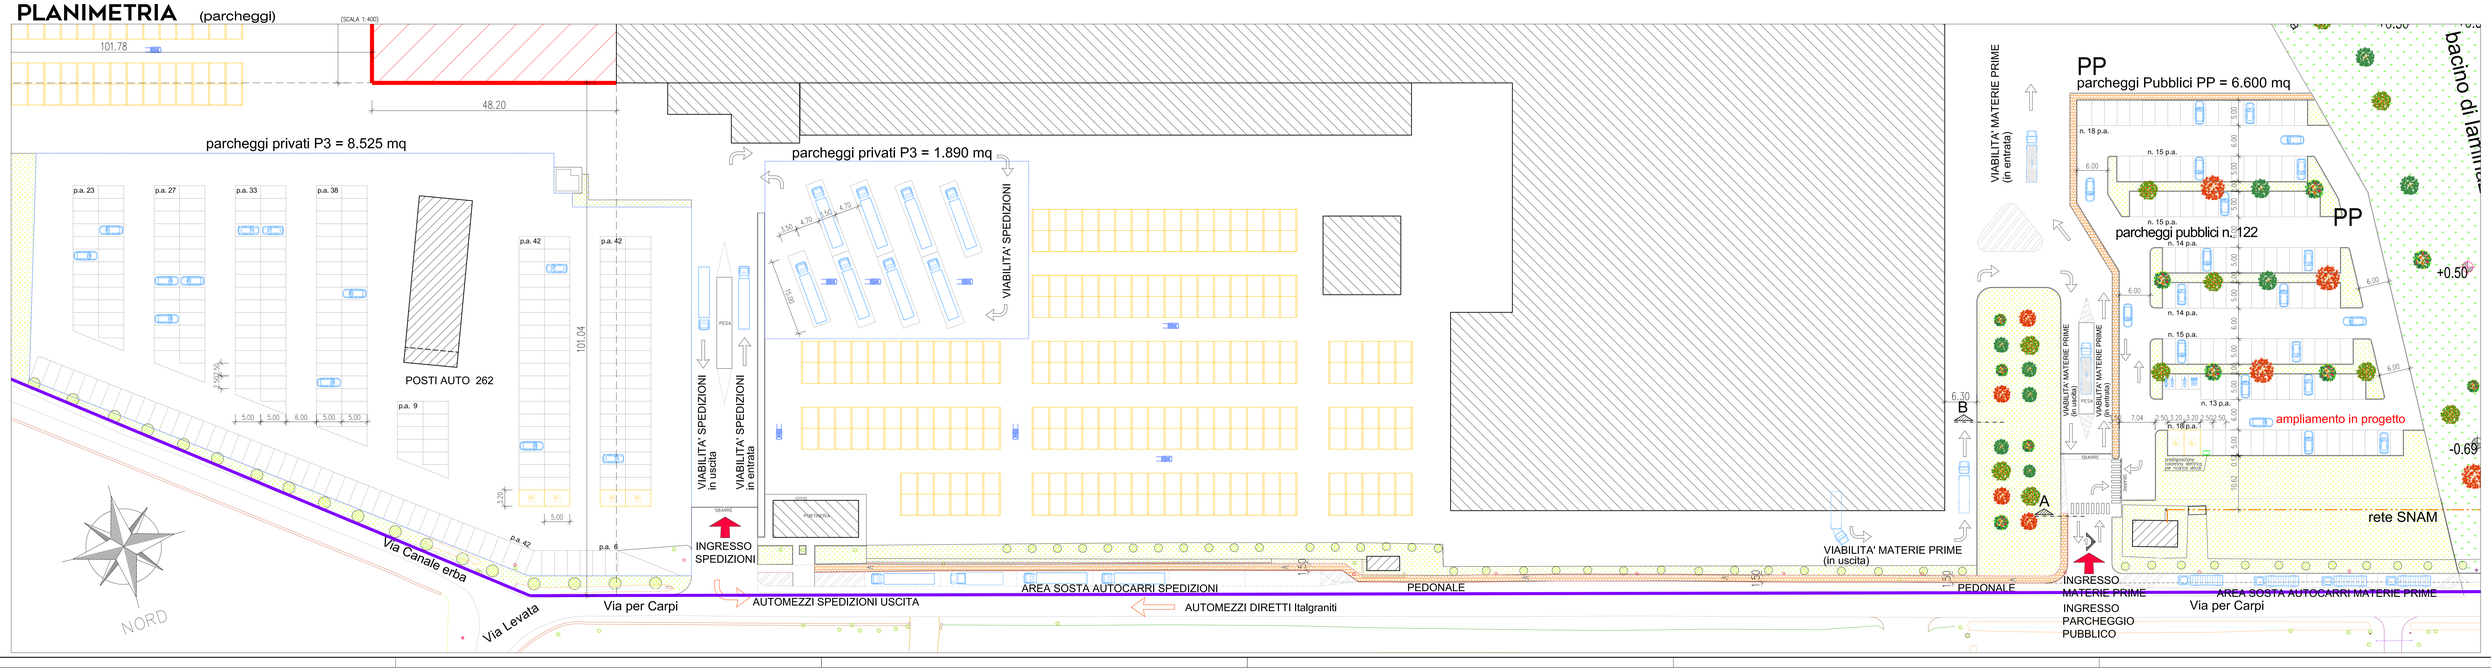
(SCALA 1:400)