Comune	SAN MARTINO IN RIO (RE)	tav. U.01.02 opere di urbanizzazione
Committente	ITALGRANITI GROUP s.p.a. Via Radici in Piano 355 Casinalbo (Formigine-MO)	
Proprietà	SARDALEASING S.p.A. Via IV Novembre 27 Sassari	COMUNE
Oggetto	Ampliamento stabilimento ceramico Via per Carpi n. 54 San Martino in Rio (RE) OPERE URBANIZZAZIONE Progetto (parcheggi pubblici - pedonale) Piante-Viste-Sezioni	riferimento data: ottobre 2019 scala: varie revisione: rev. 02 del 05/10/2020 File: Arch CASTI-COMU-pr022-Arch. Varie

Silea engineering s.r.l. società di Ingegneria
Via Pier Paolo Pasolini n. 23 41123 Modena tel. 059/3367125
cap. sociale € 10.000,00 p.iva 02978780365 info@sileaeng.com
progettista: arch. ELISA BARBIERI

Firmato elettronicamente secondo le norme vigenti. Certificato rilasciato da Aruba Pec S.p.A. Il Progettista Arch. Elisa Barbieri

(da sottoscrivere in caso di stampa). La presente copia, composta da n. ____ fogli, è conforme all'originale firmato digitalmente.

(luogo) (data) (qualifica) (cognome+nome) (firma)

ORDINE DEGLI ARCHITETTI PIANIFICATORI PAESAGGISTI E CONSERVATORI • PROVINCIA DI MODENA
ARCHITETTO ELISA BARBIERI 1179

Elisa Barbieri

PARCHEGGIO PUBBLICO

PLANIMETRIA (SCALA 1:500)

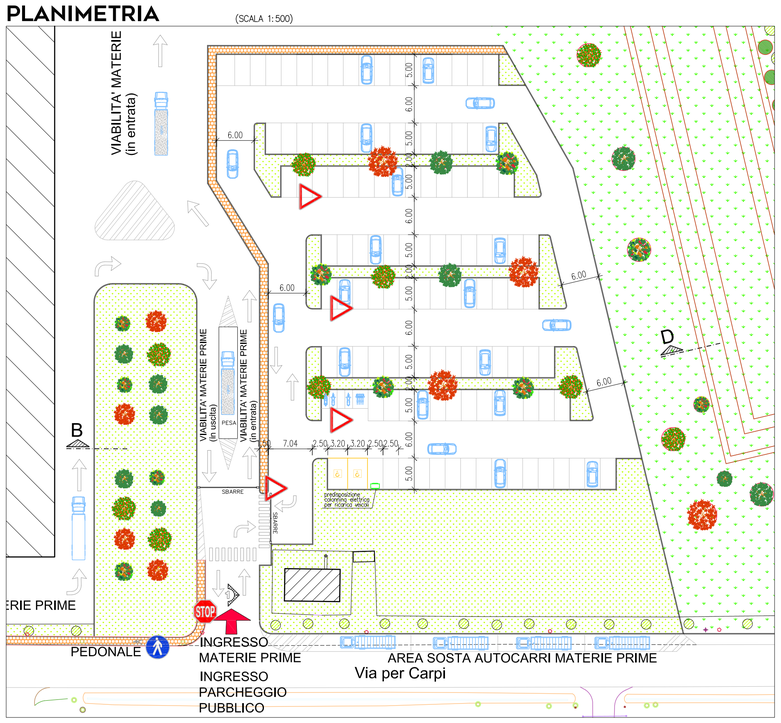

ILLUMINAZIONE PARCHEGGI (SCALA 1:500)

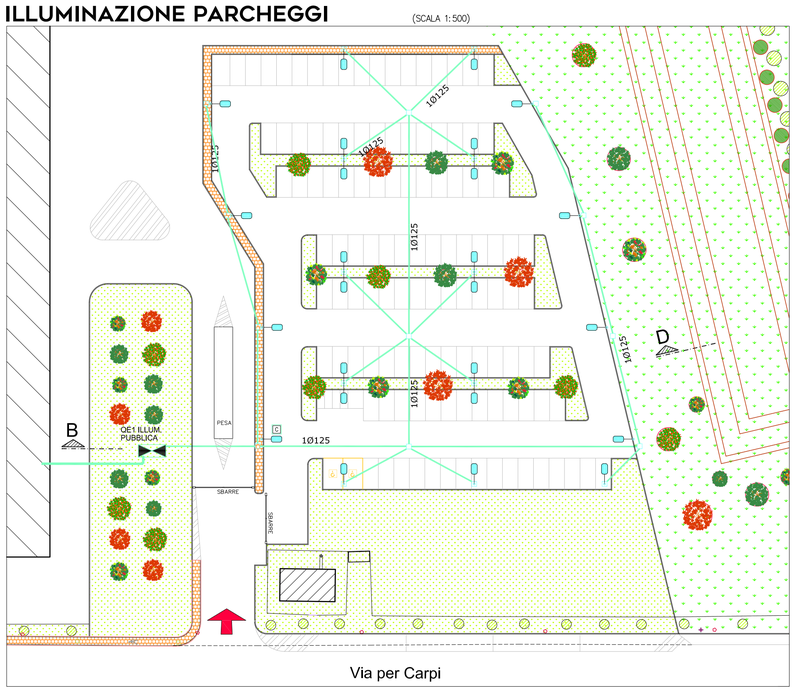

SEZ. B-B parcheggio pubblico (SCALA 1:200)

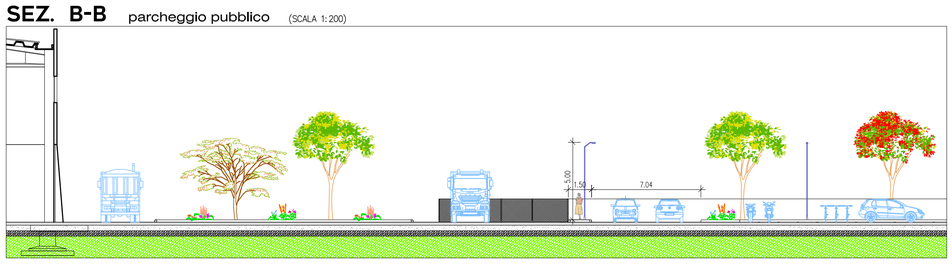

PART. palo illuminazione (SCALA 1:20)

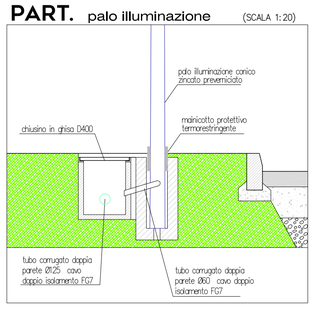

Legenda ILLUMINAZIONE parcheggi pubblici

Simboli	Descrizione
	Quadro elettrico distribuzione illuminazione parcheggio pubblico
C	Sonda Interruttore crepuscolare astronomico
	Apparecchio illuminante lampada a LED da 100 watt, palo altezza 5,00 m fuori terra conico zincato e verniciato
	Apparecchio illuminante doppio braccio lampade a LED da 100+100 watt, palo altezza 5,00 m fuori terra conico zincato e verniciato
	Pozzetto d'Ispezione carrabile
	Tubo corrugato per polifera Illuminazione pubblica

NOTE:
- L'Impianto elettrico d'Illuminazione eseguito in classe II d'Isolamento
- Utilizzare corde unipolari con cavo FG7R 0,6/1 kV per l'impianto di distribuzione
- Derivazioni realizzate con giunzioni aventi tensione d'isolamento 0,6/1 kV con grado di protezione IP68
- L'Interruttore crepuscolare astronomico installato sul primo palo in prossimità del quadro elettrico

COMPARTO (SCALA 1:5000)

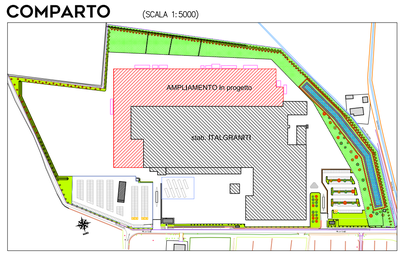

VISTA 1 (SCALA 1:100)

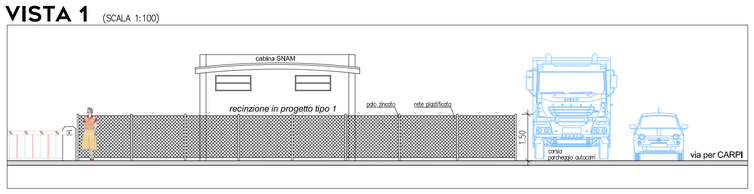

FOTO PALO

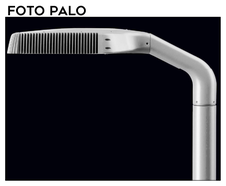

PART. (sez. pozzetto derivazione) (SCALA 1:20)

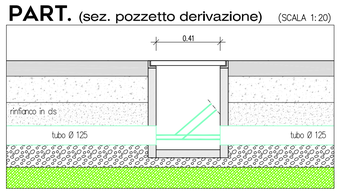

PART. (derivazione dorsale/palo)

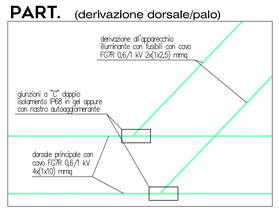

PEDONALE

PLANIMETRIA (pedonale pubblico) (SCALA 1:1000)

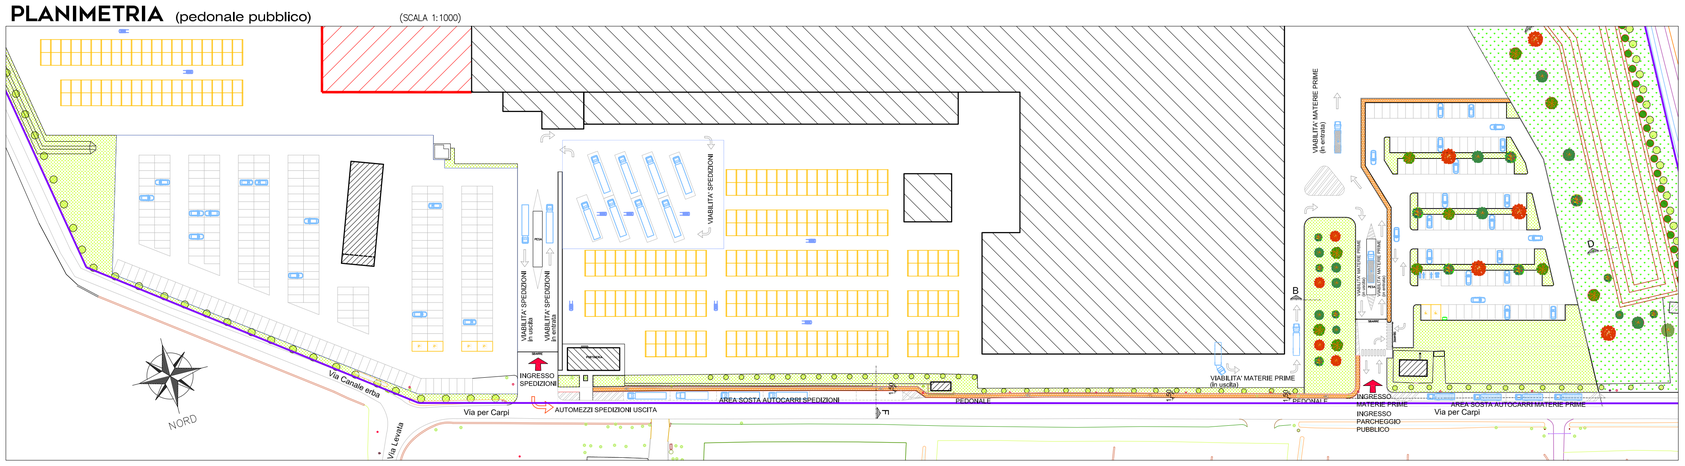
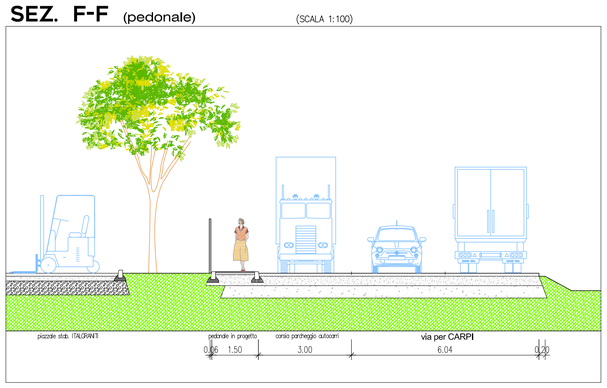
SEZ. F-F (pedonale) (SCALA 1:100)