


Inquadramento catastale - Scala 1:1000

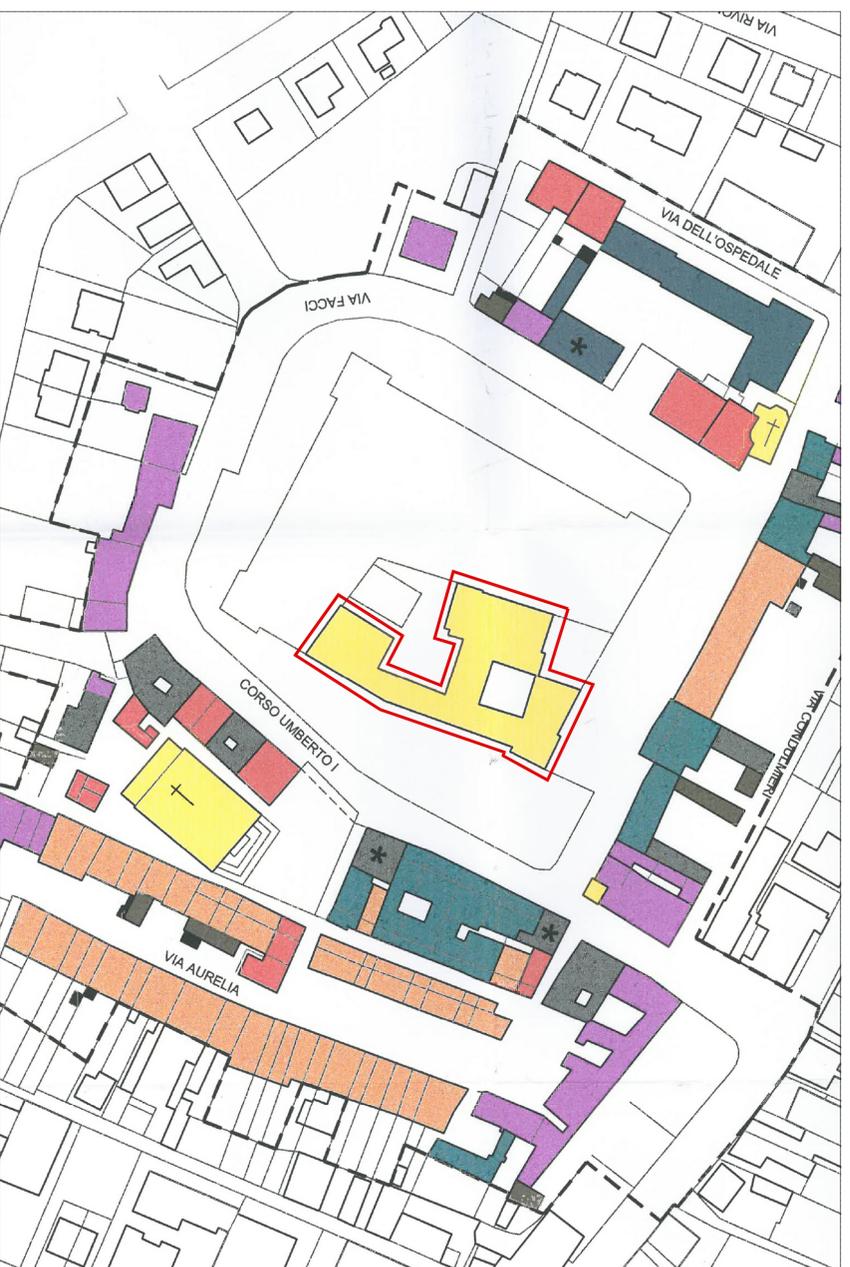

Inquadramento PRG - Scala 1:1000

<p>Mauro Severi Architetto SEVERI ASSOCIATI 42100 Reggio Emilia Via L. Sani 13 tel. 0522.557777</p> <p>Progettista - Strutture Giovanni Ragazzi Ingegnere</p> <p>Responsabile Unico del Procedimento Fabio Tesi Ingegnere</p> 		
<p>Committente Comune di San Martino In Rio</p>		
<p>Progetto Rocca Estense - Sede Municipale Riparazione danni con rafforzamento locale sisma del 20-29/05/2012</p> <p>Programma Beni Culturali 2013-2014 - ID 3252</p> <p>Titolo elaborato INQUADRAMENTO - PRG - CATASTALE</p> <p>Scala 1:1000</p> <p>File</p> <p>Disegno di</p> <p>Data 04.2014</p>		
		0