1 PROSPETTO NORD 1:100

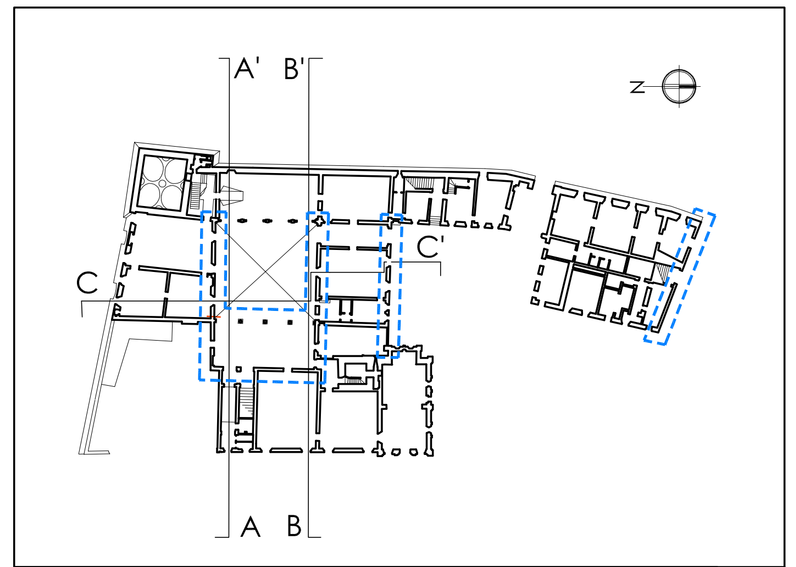

PIANTA GUIDA

Lesione (vedi CME alla voce cuci-scuci)

Limite intervento

Riparazione a cuci scuci di lesioni su muratura di laterizio attraverso: la demolizione dei lembi di stacco; la pulizia ed il lavaggio delle parti messe a nudo; la ricostruzione della continuità muraria previa la formazione dei necessari ammorsamenti con materiale idoneo ed omogeneo al preesistente, posto in opera a forza negli ammorsamenti e legato con malta (almeno di classe M5) per murature; quanto altro occorra per dare il lavoro finito a perfetta regola d'arte, compreso la stuccatura e la pulizia delle connessure oltre all'inserimento di barre Ø6 (l=600 mm) di acciaio inox AISI 304/316 ad aderenza migliorata B450C, in corrispondenza dei corsi di malta e circa in asse con le lesioni da riparare (POS.1) (Vedi Tavola 19)

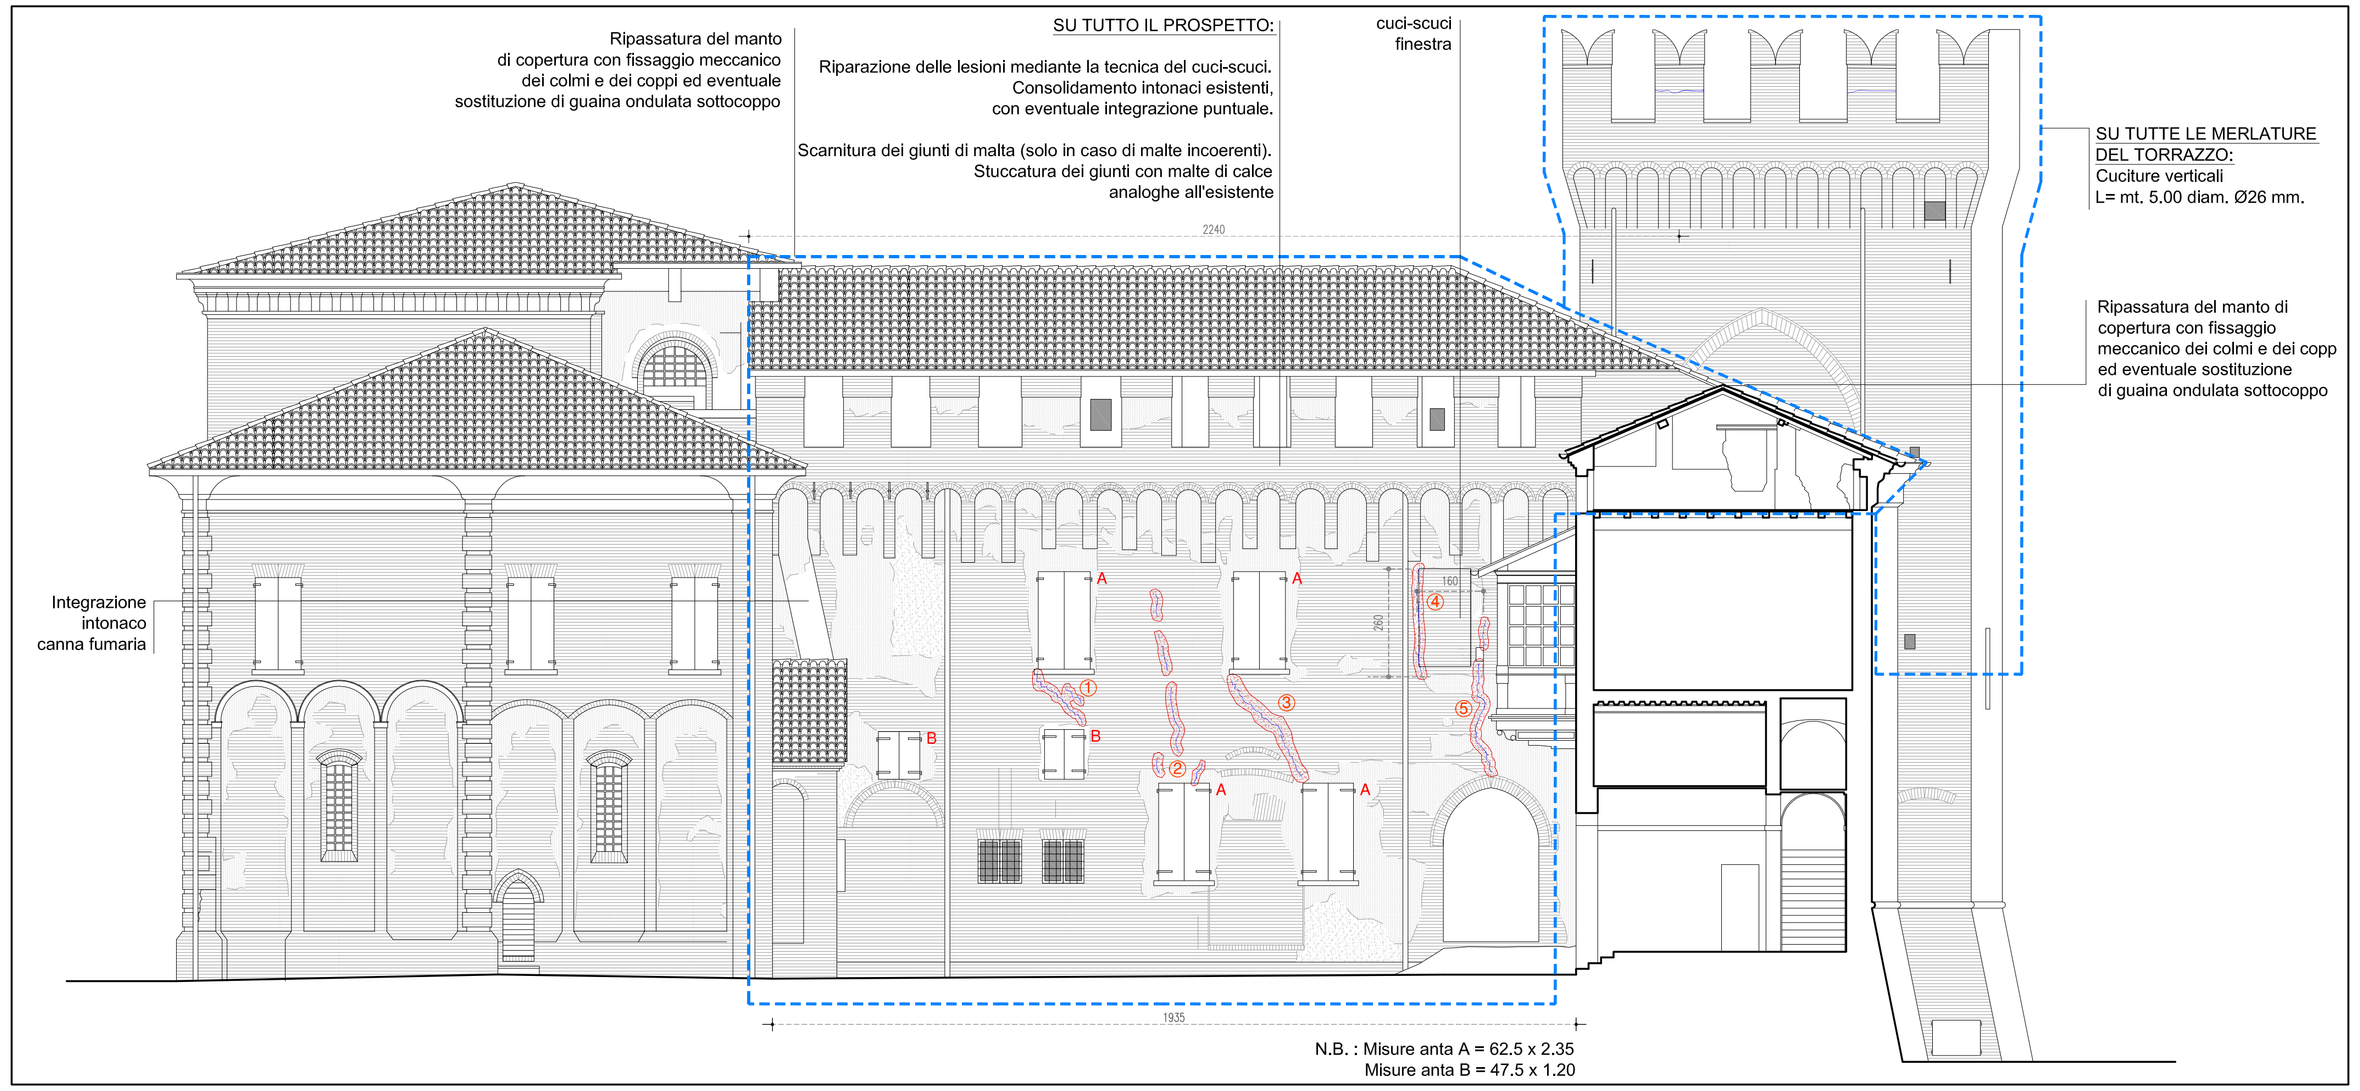

2 PROSPETTO SUD CORTE INTERNA 1:100

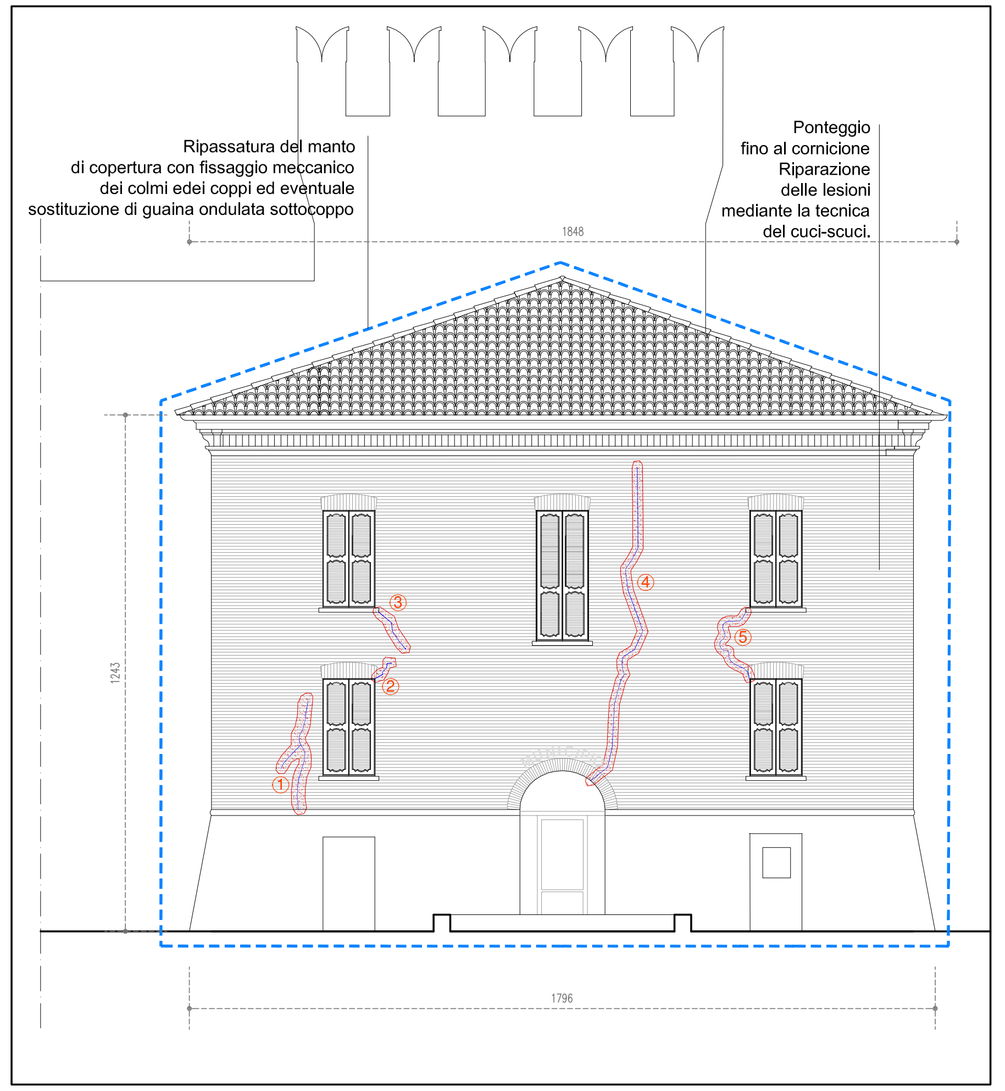

3 PROSPETTO SUD – Municipio 1:100

Mauro Severi
Architetto
SEVERI ARCHITETTI ASSOCIATI
42100 Reggio Emilia
via L.Sani 13 tel. 0522 557777

Progettista Strutture
Giovanni Ragazzi
Ingegnere

Responsabile Unico del Procedimento
Fabio Testi
Ingegnere

Committente
Comune di
San Martino in Rio

Progetto
Rocca Estense - Sede Municipale
Riparazione danni con rafforzamento locale sisma del 20-29/05/2012

Programma Beni Culturali 2013-2014 - ID 3252

Titolo elaborato
PROSPETTO NORD PROSPETTO SUD
E SUD CORTE INTERNA - progetto

Scala 1:100

File

Disegno di

Data
04.2014

14