

Comune **SAN MARTINO IN RIO (RE)**

Comittente **ITALGRANITI GROUP s.p.a.**

Proprietà **SARDALEASING S.p.A.**

Oggetto **Ampliamento stabilimento ceramico**

Progetto **VERDE - PARCHEGGI**

Architetto **ARCHITETTONICO**

Progettista **ELISA BARBIERI**








Scale: 1:200, 1:500, 1:1000, 1:2000, 1:5000, 1:10000

Rev. 01 del 03/07/2020

Silea engineering s.r.l. società di ingegneria

Via Per Carpi, 23 - 41013 Modugno (MO) - Tel. 059/2367125

www.sileaengineering.com

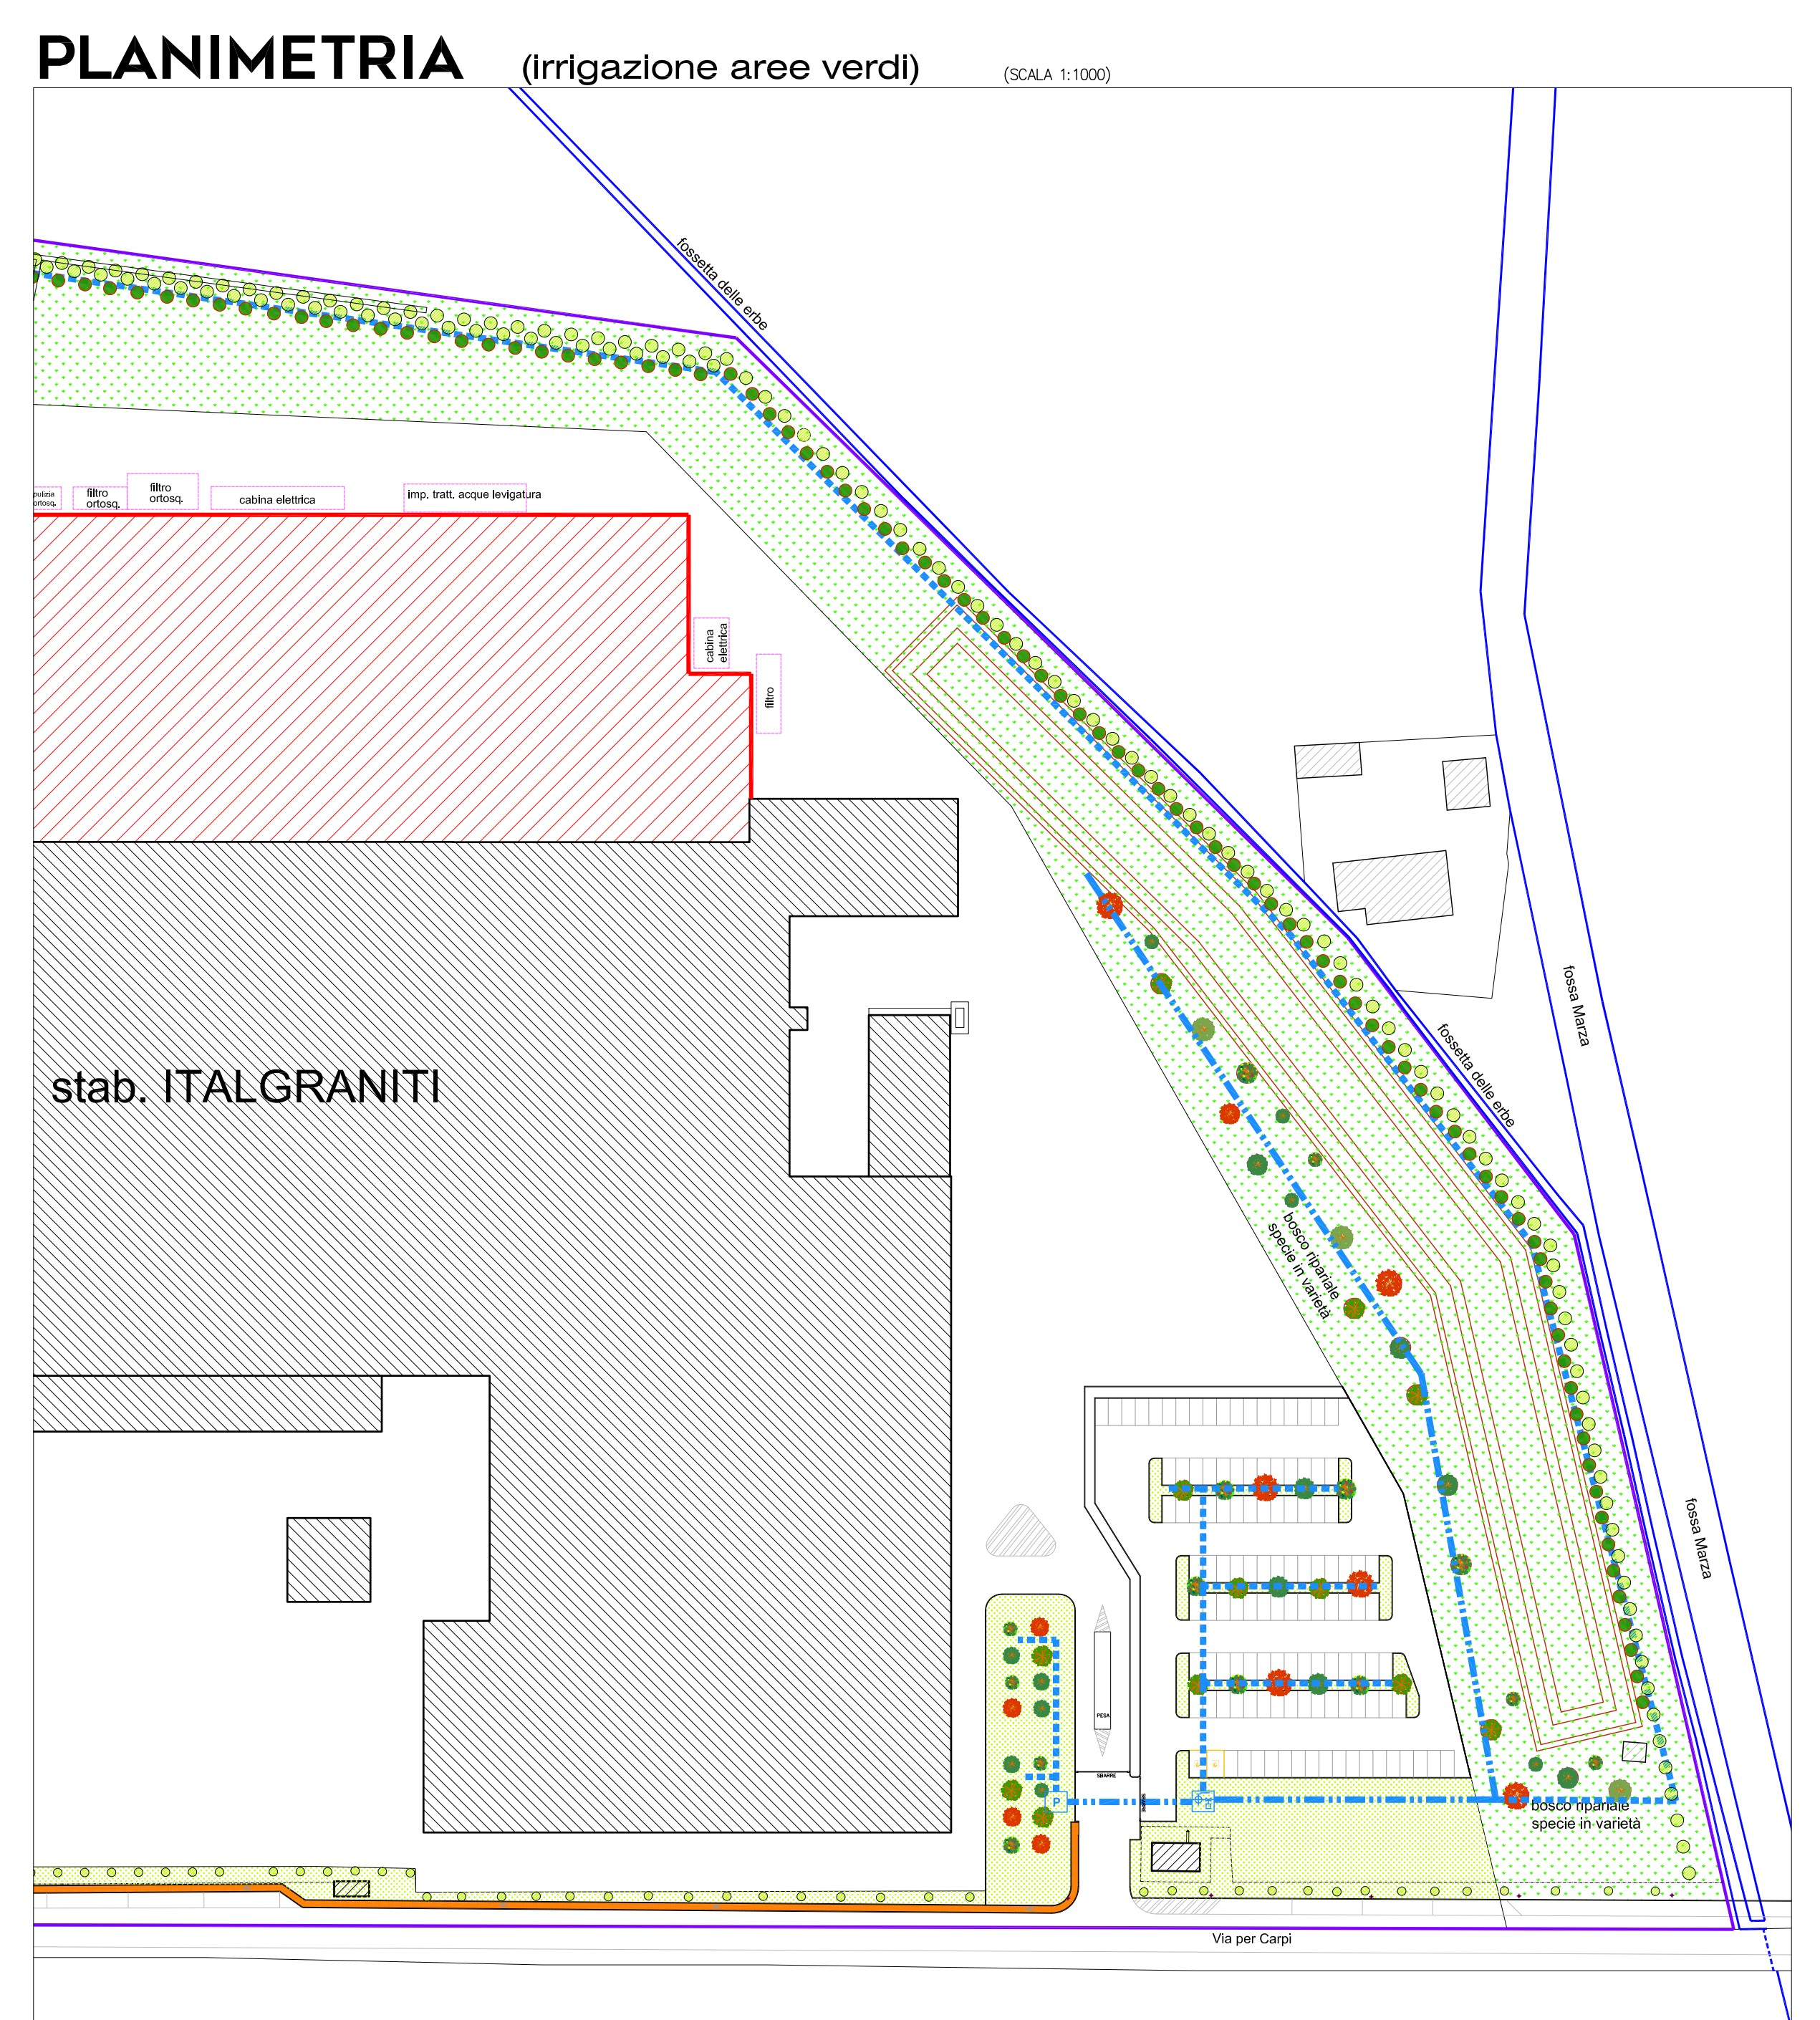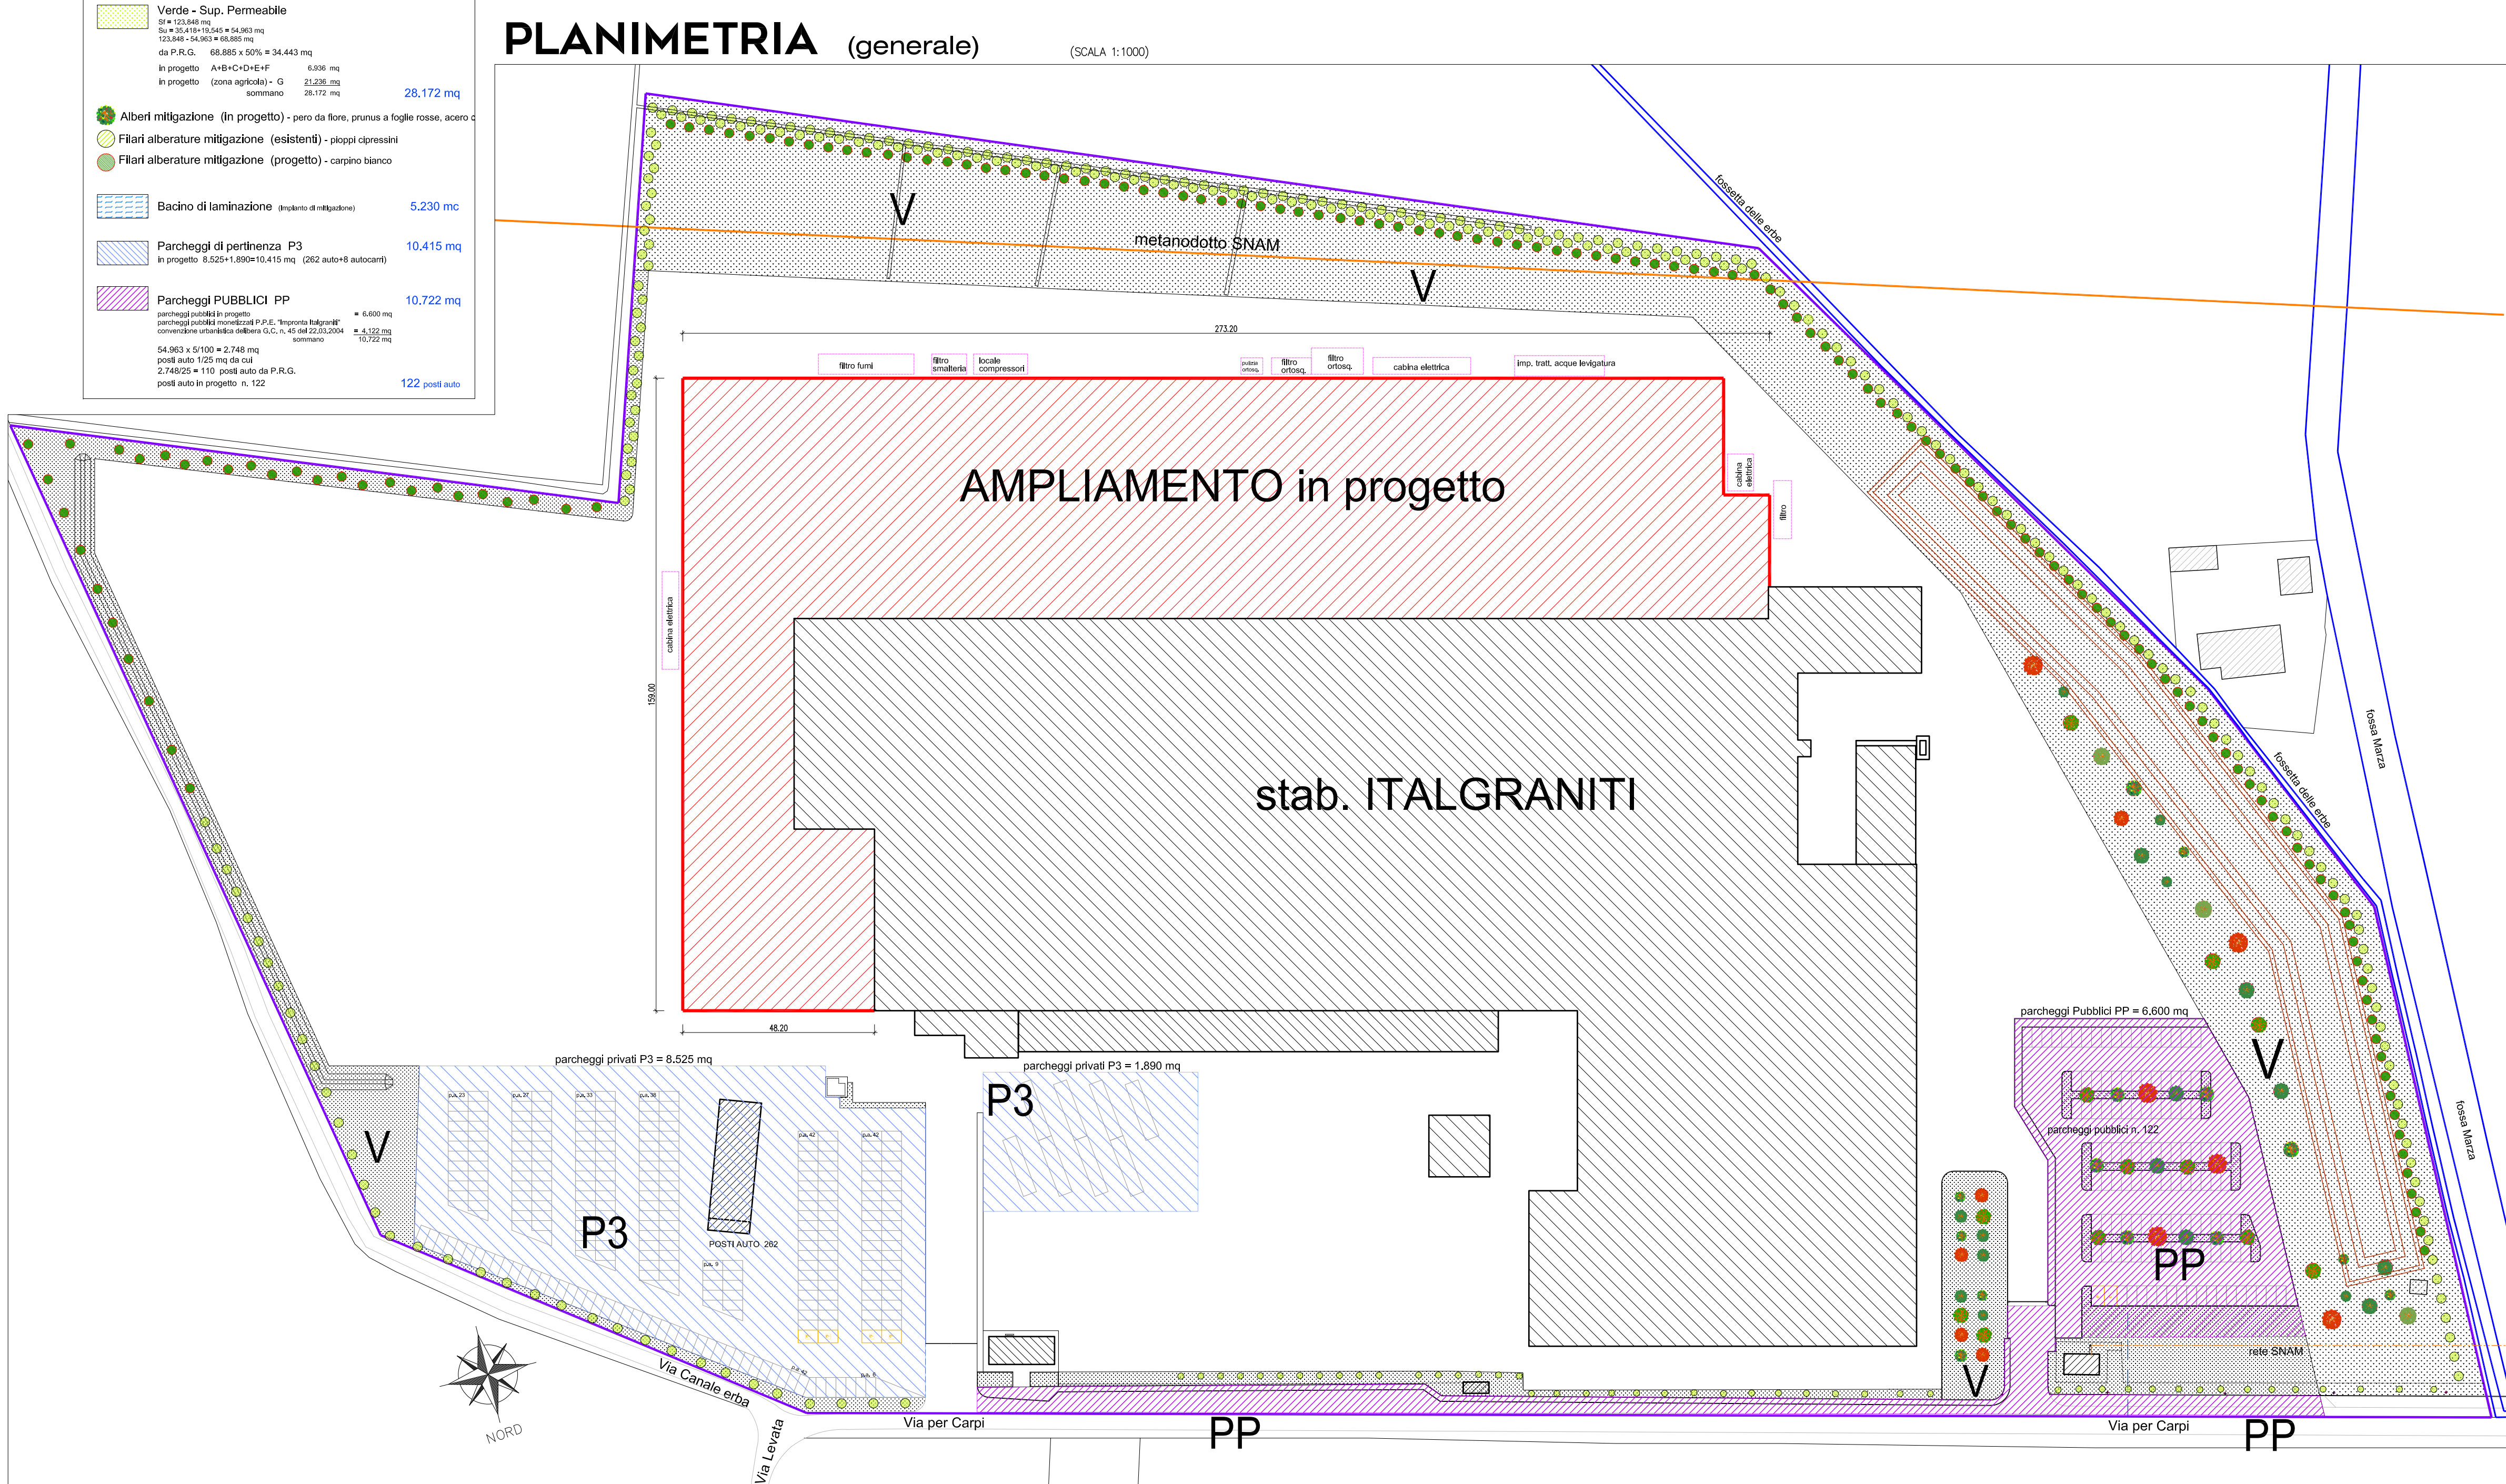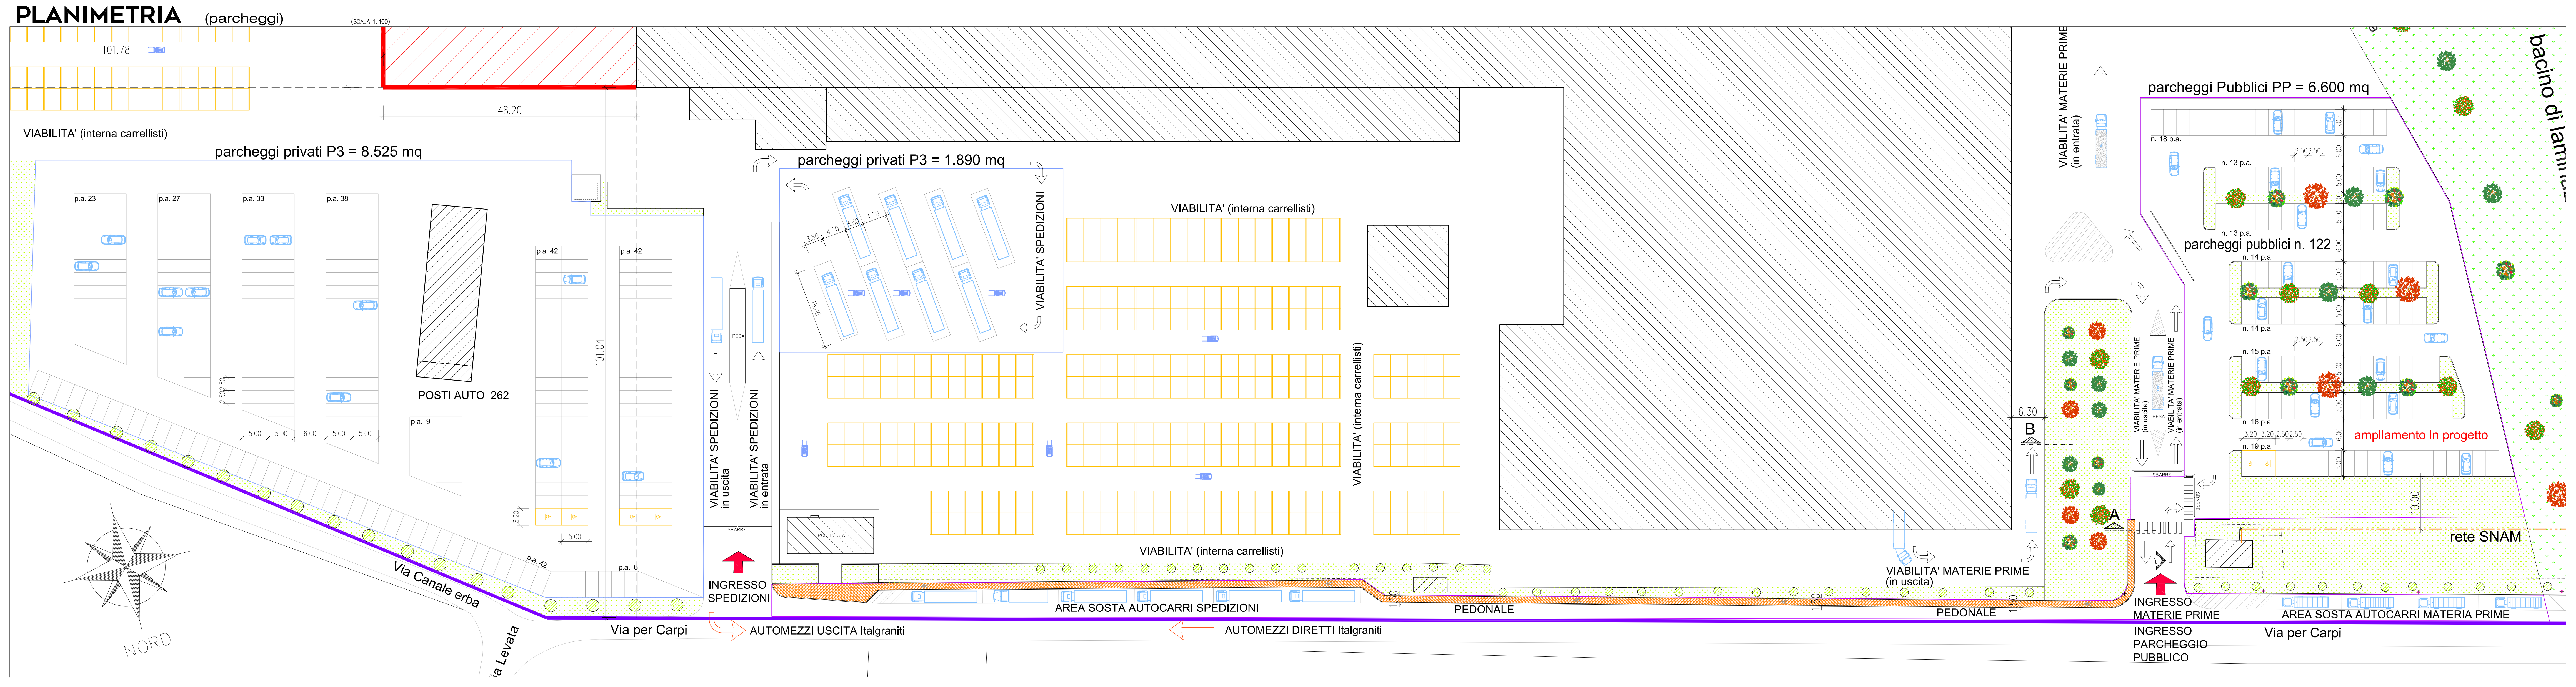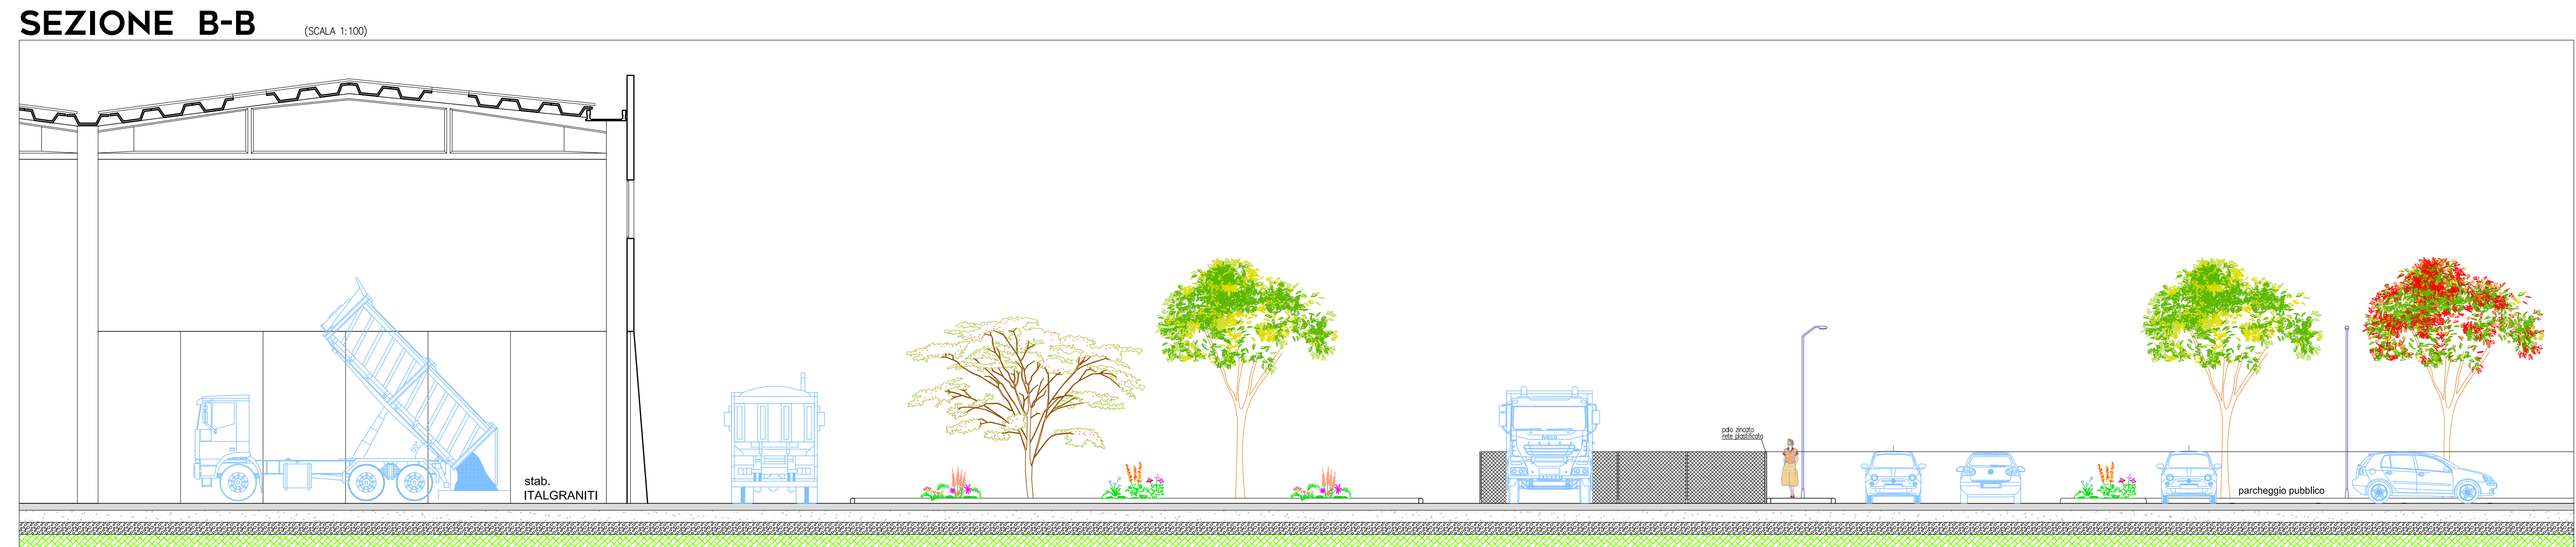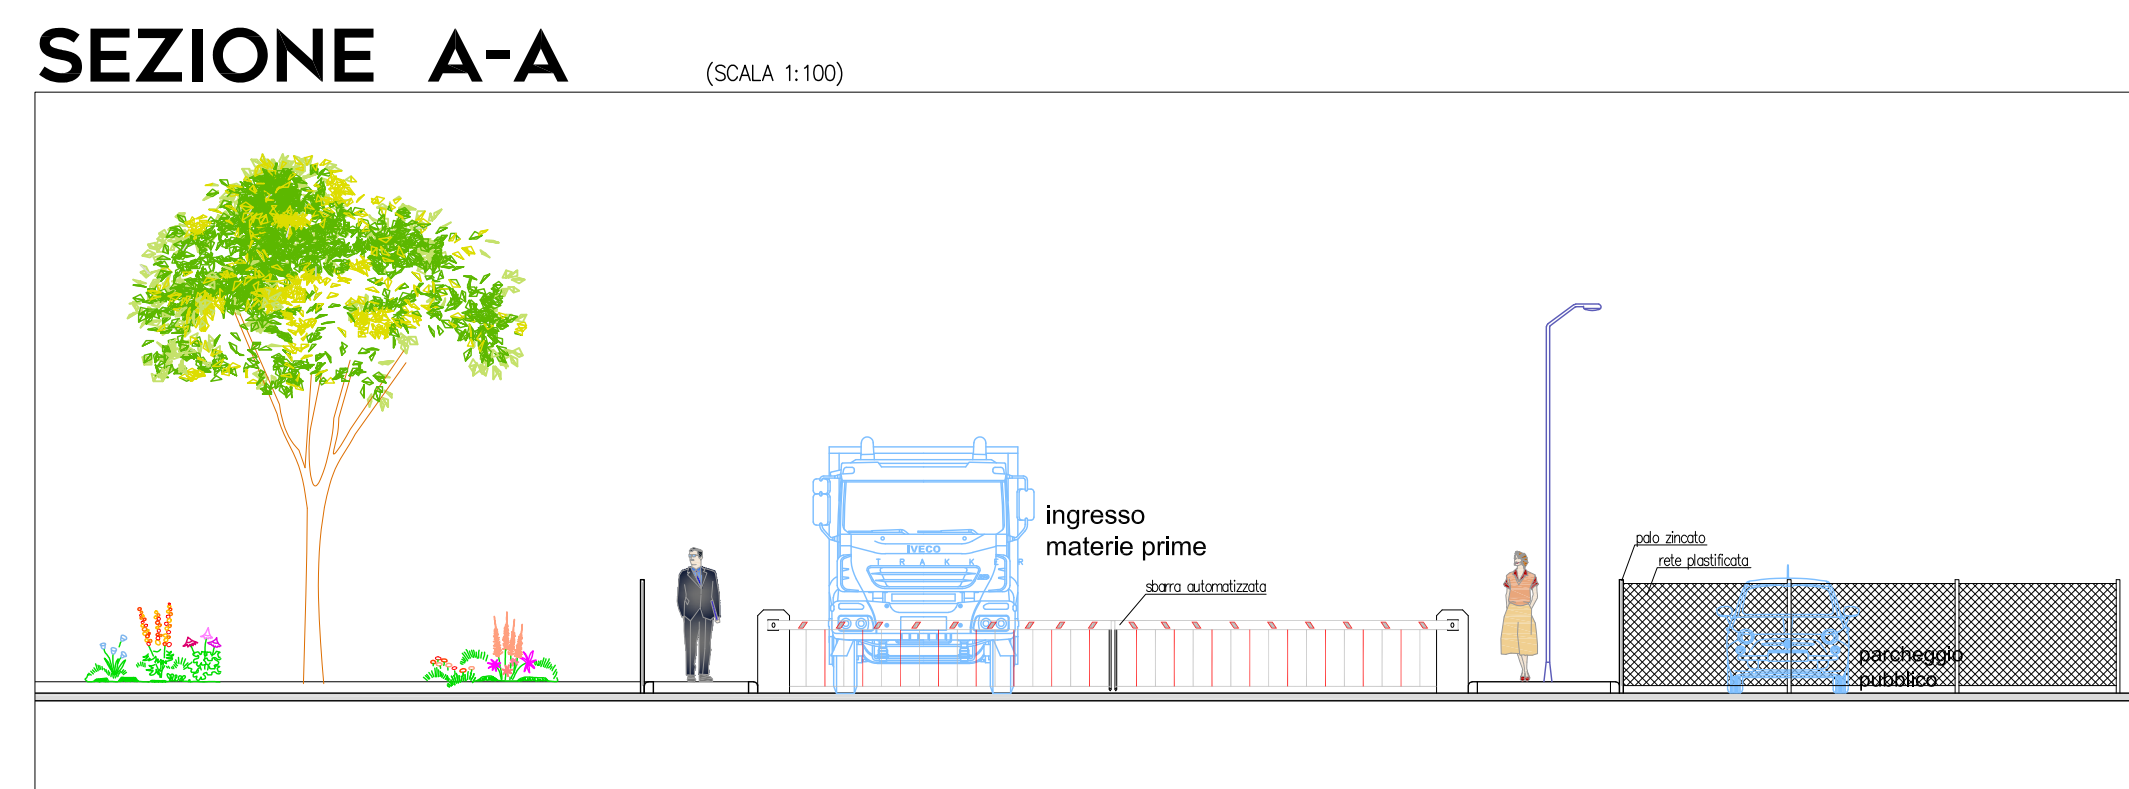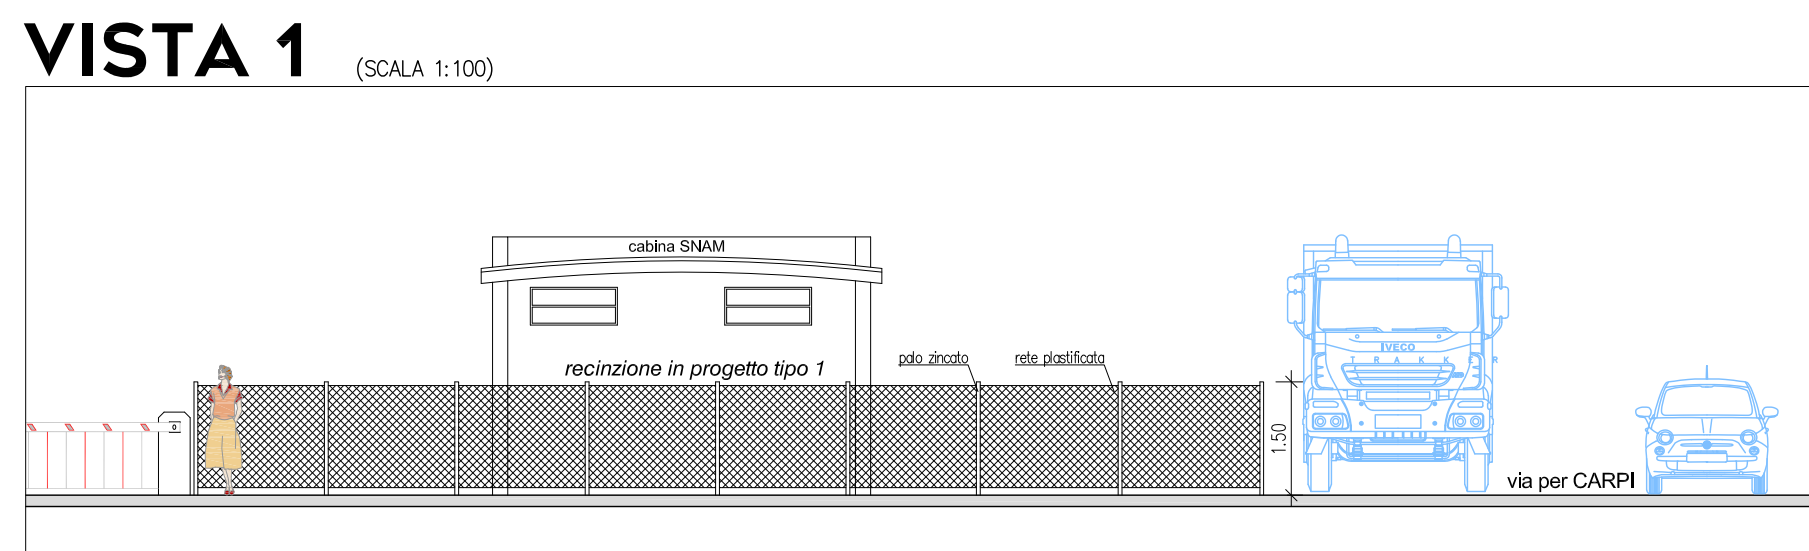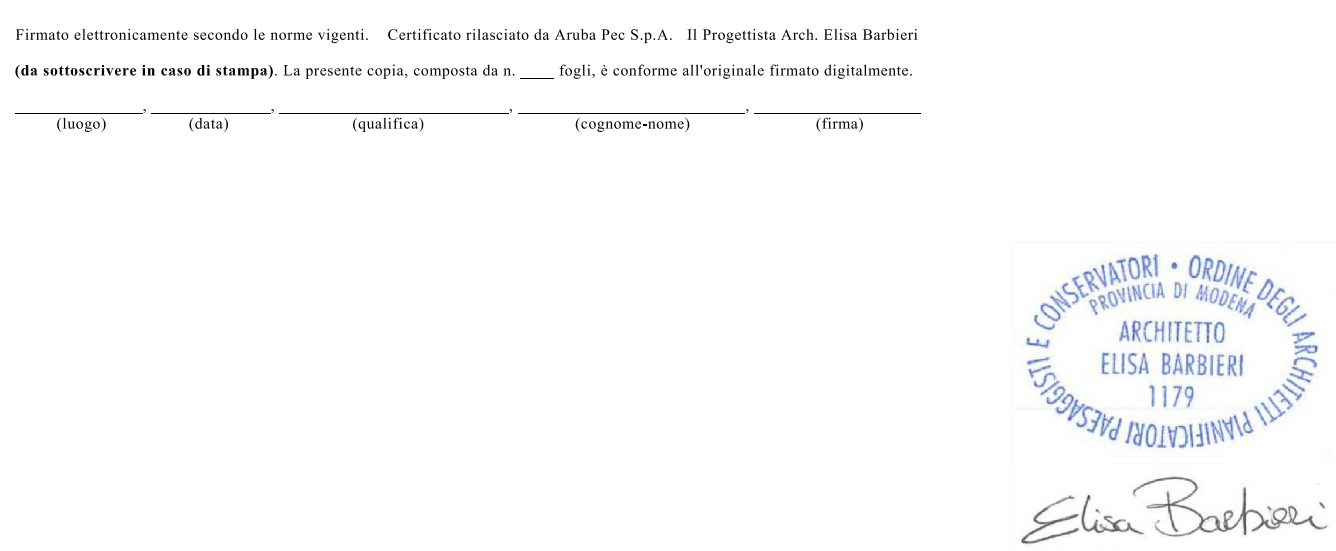

LEGENDA irrigazione

| Simboli | Descrizione |
|---------|--|
| | Irrigazione - Rete PRIMARIA con tubazione interrata in polietilene a bassa densità PN 6 - Ø 32 mm |
| | Irrigazione - Rete SECONDARIA ALLA GOCCIOLANTE con tubazione interrata in polietilene a bassa densità PN 6 - Ø 20 mm |
| | Pozzetto in nylon-Bora di vetro dim. 38x54x30 cm con programmatore a batteria da 9 volt, sonda e elettrovalvole per irrigazione alberi |
| | Pozzetto per punto di consegna acqua con contatore collegato con tubazione in polietilene a bassa densità PNE DN32 |