














Comune	SAN MARTINO IN RIO (RE)	Prov.	03
		Autore	Elisa Barbieri






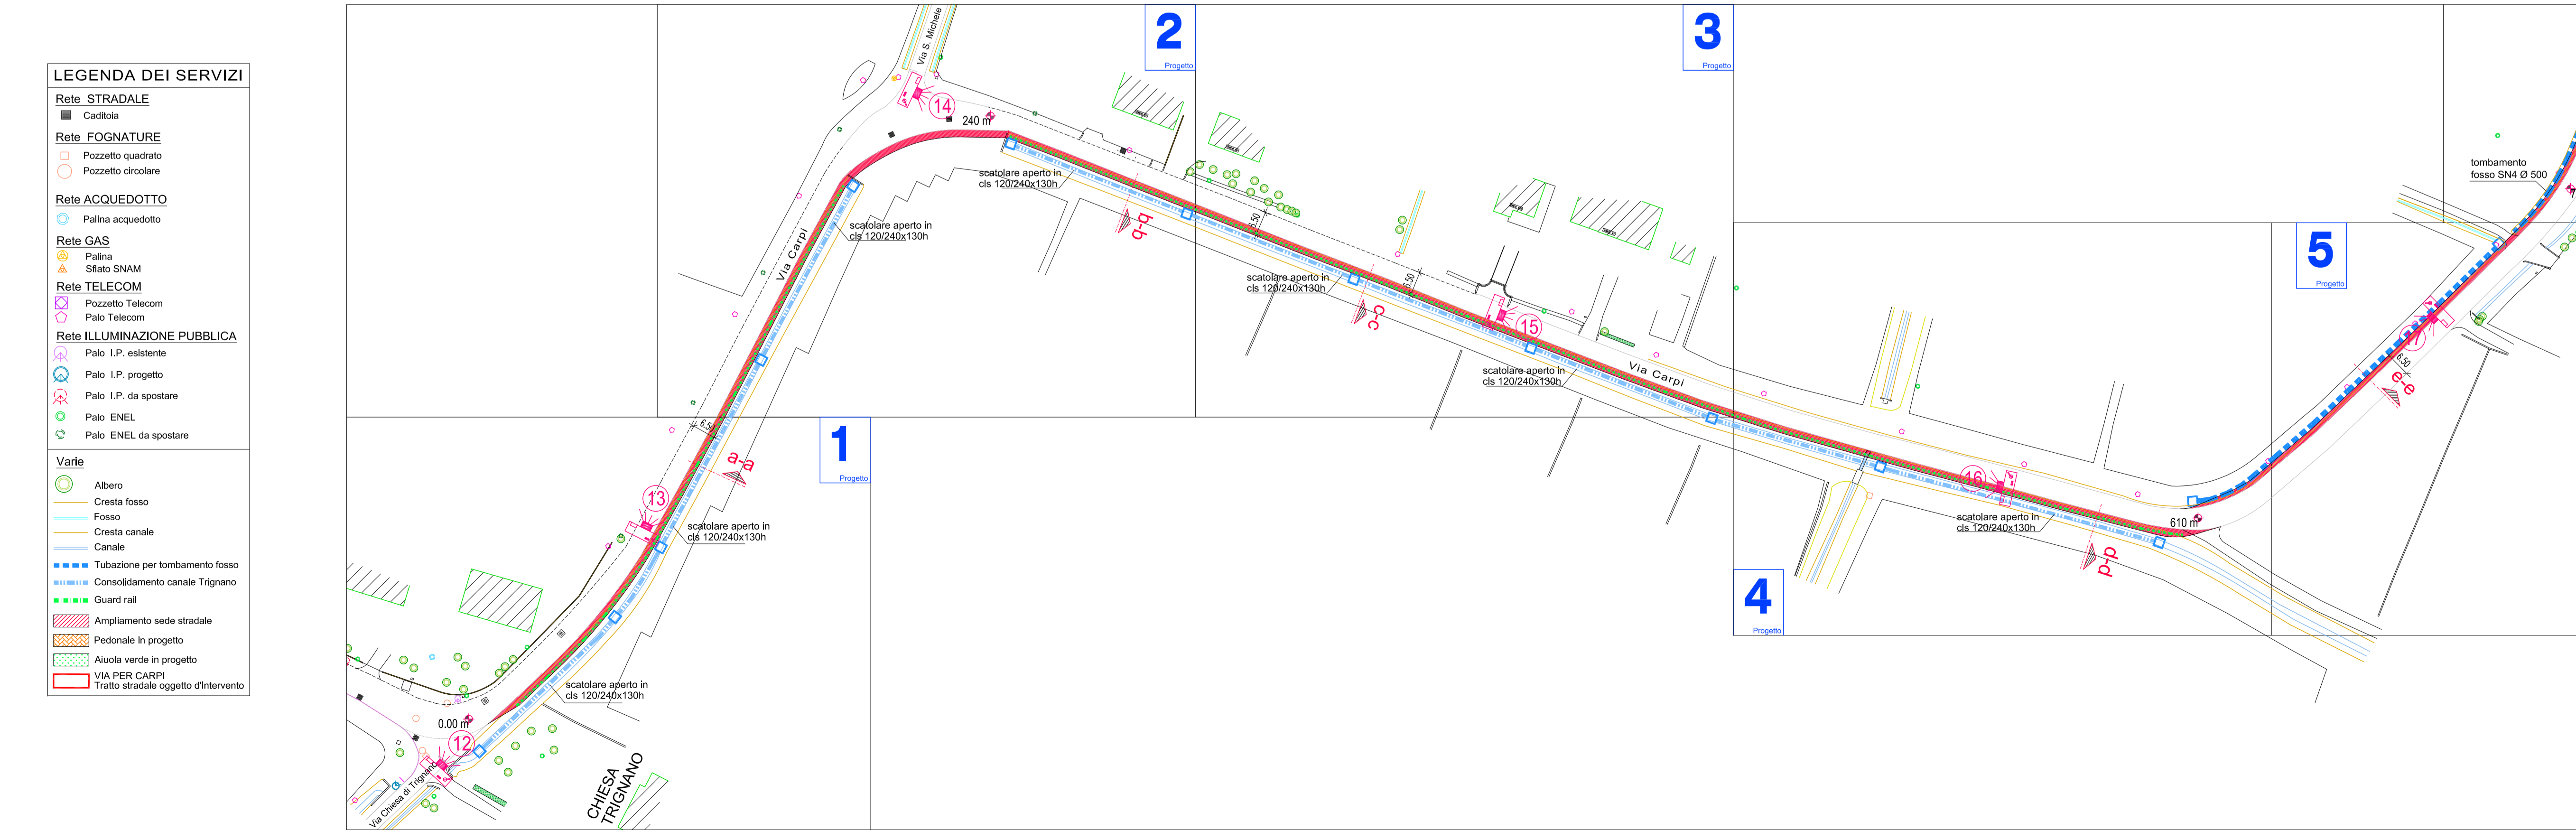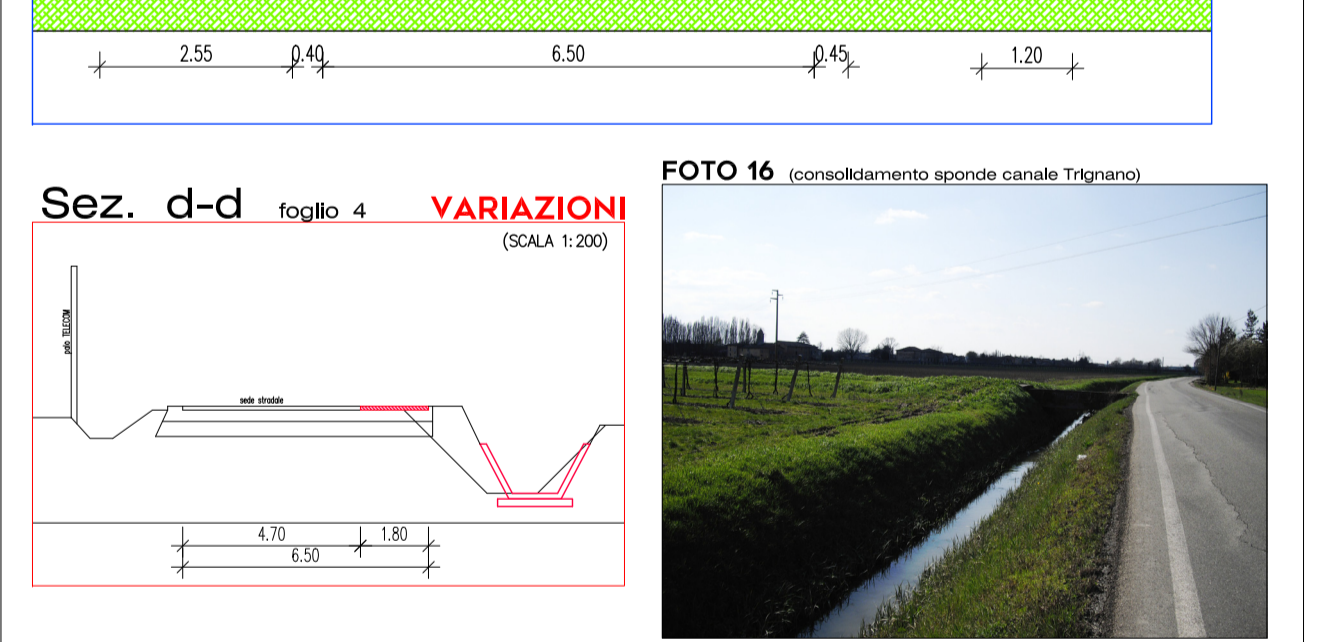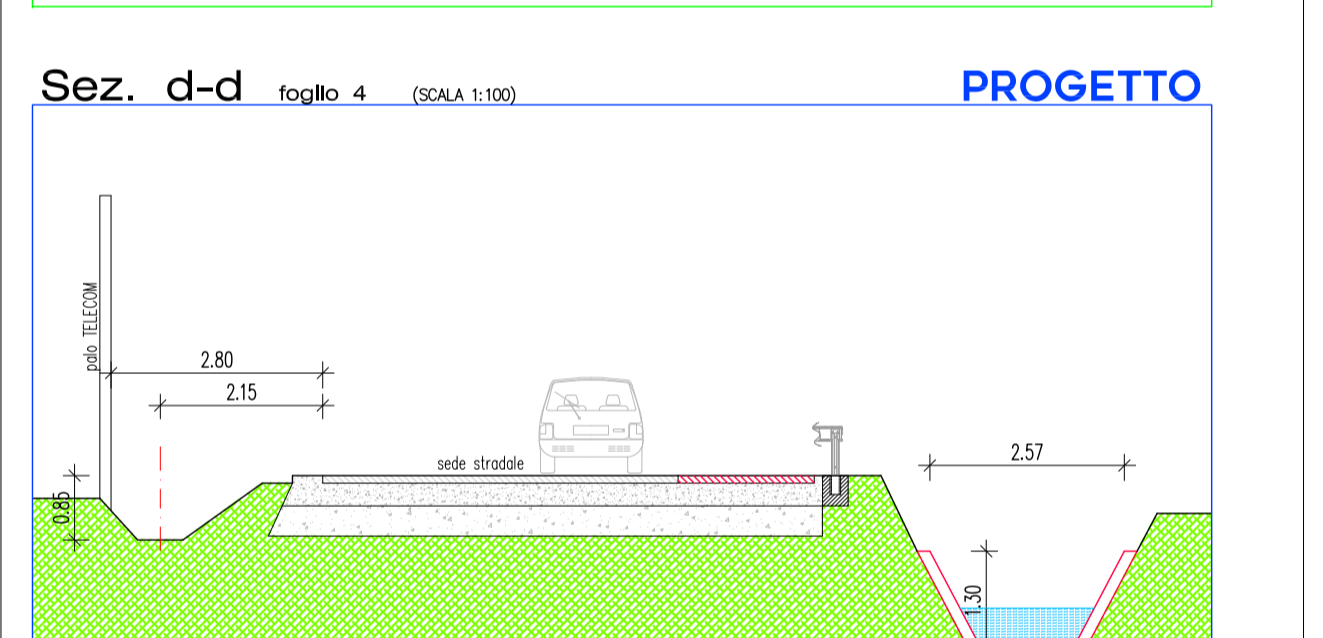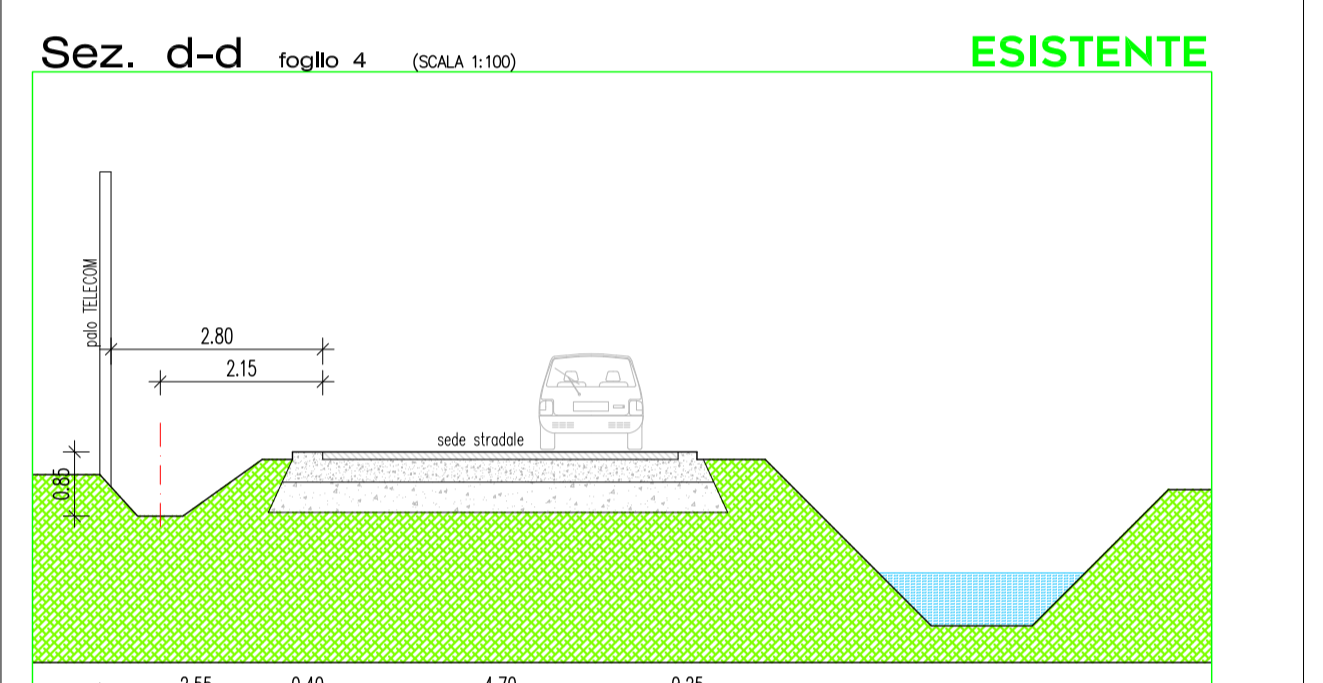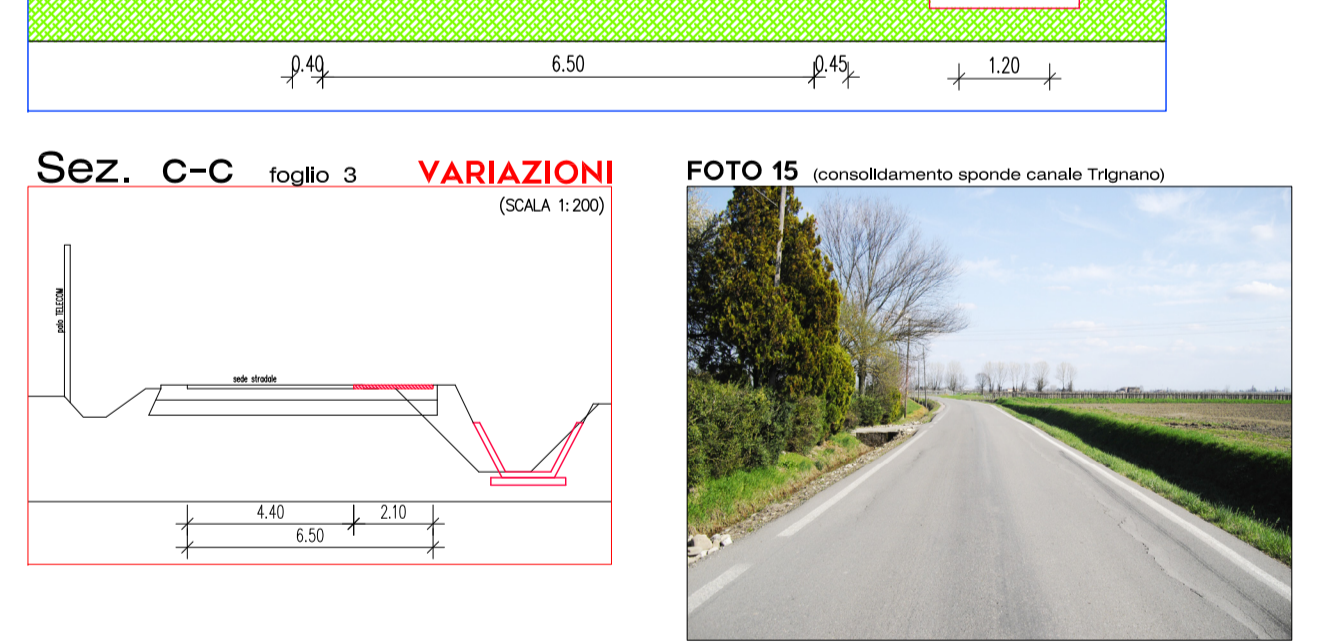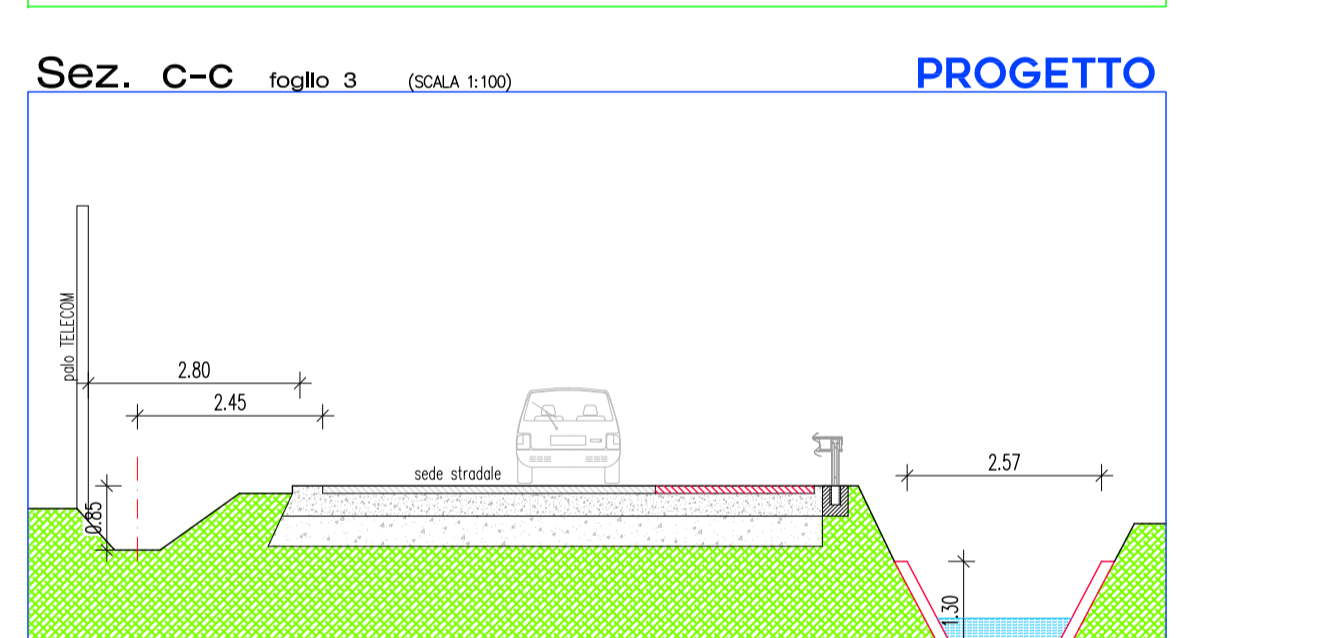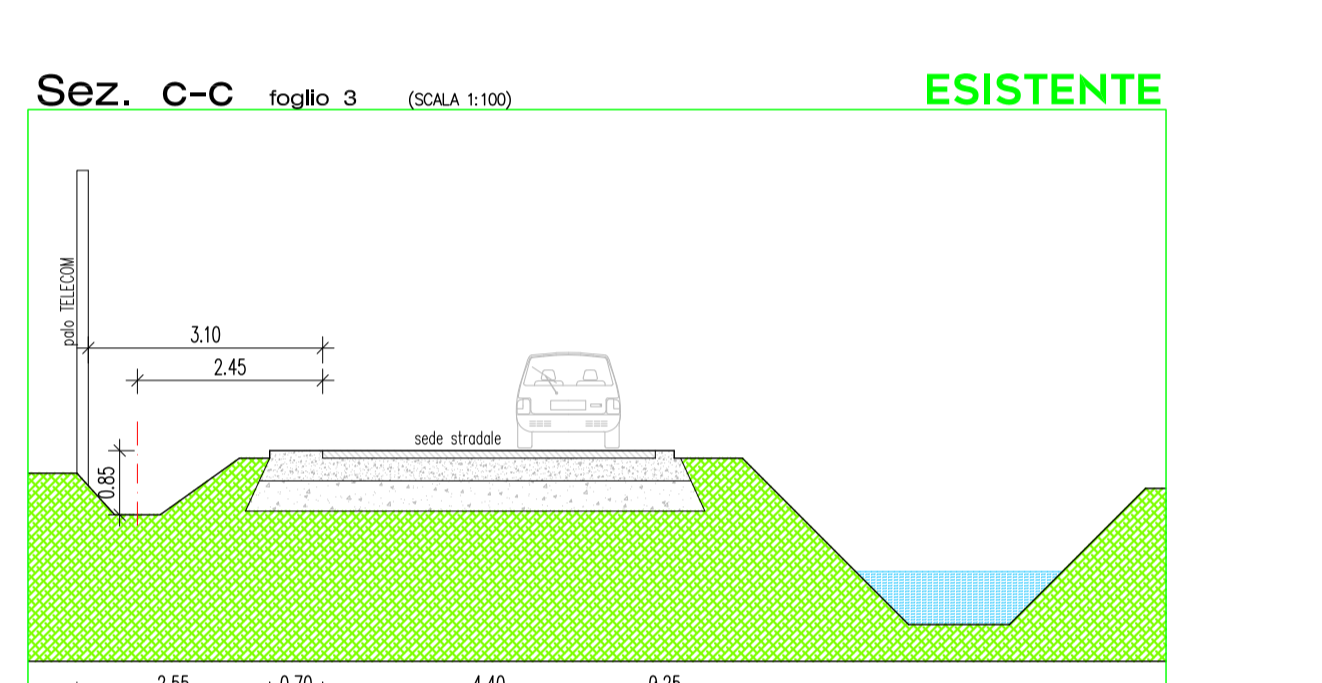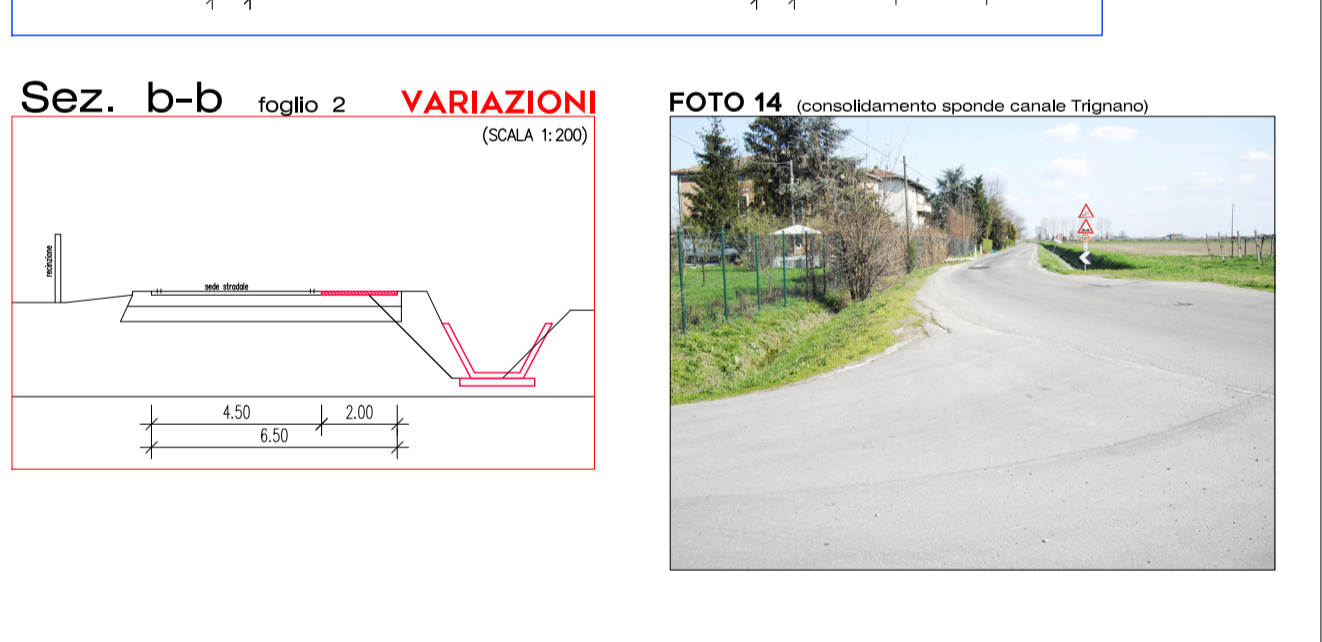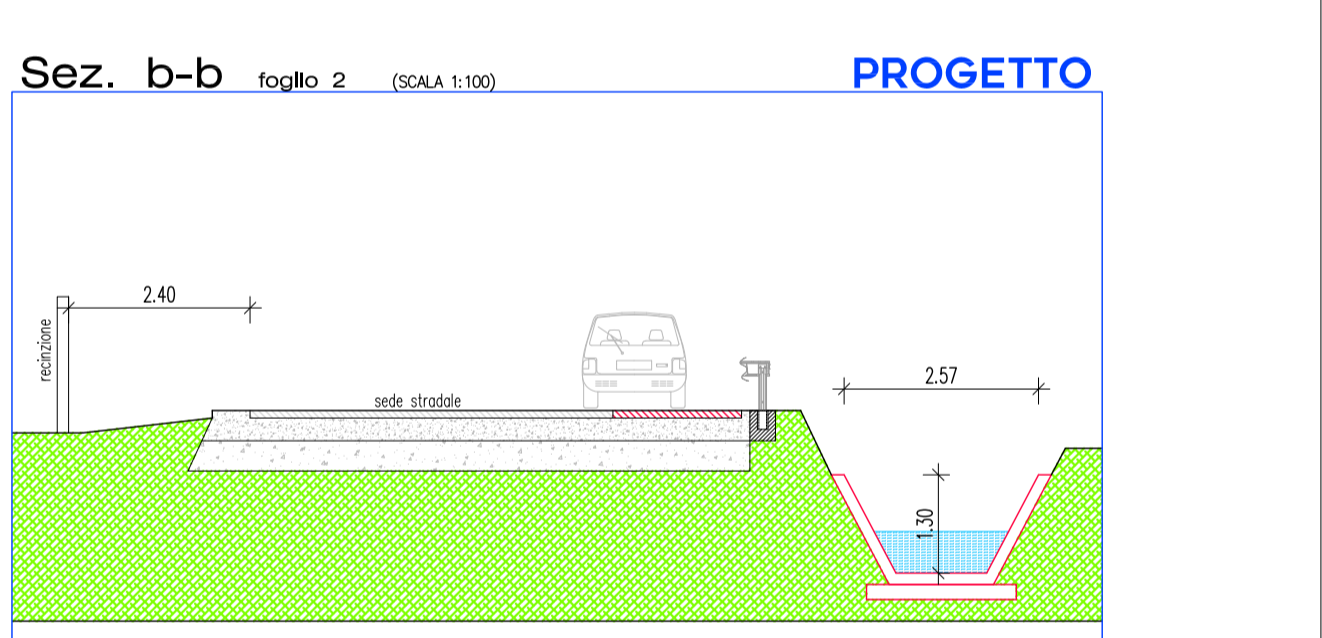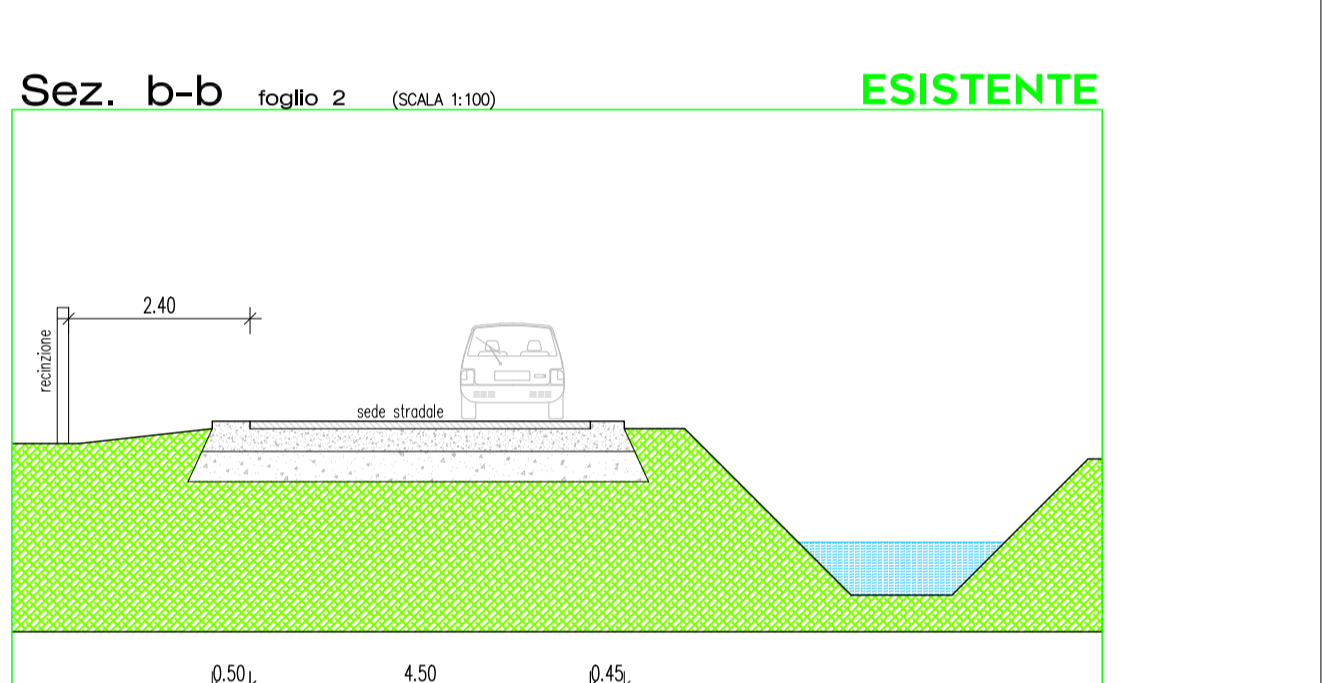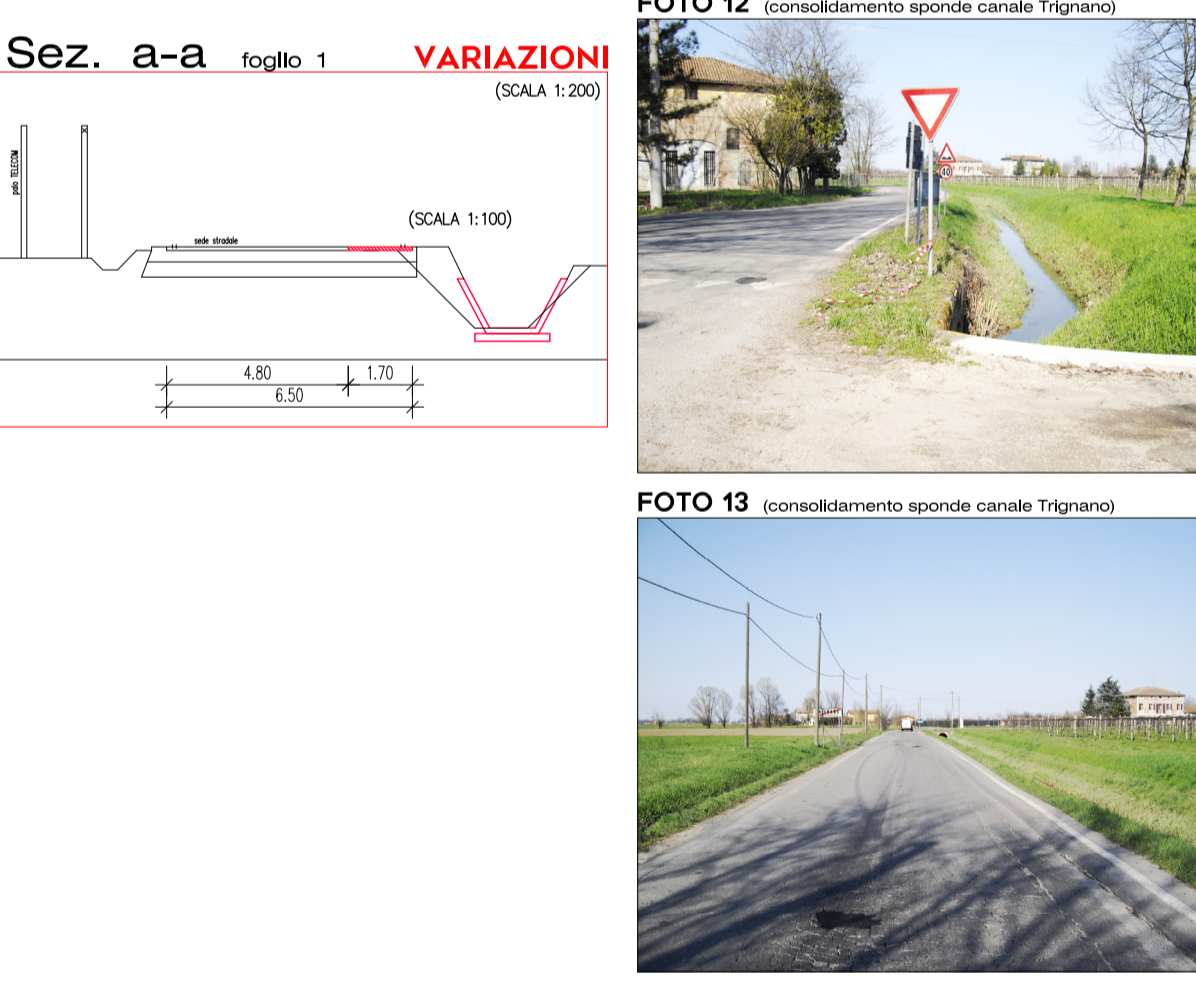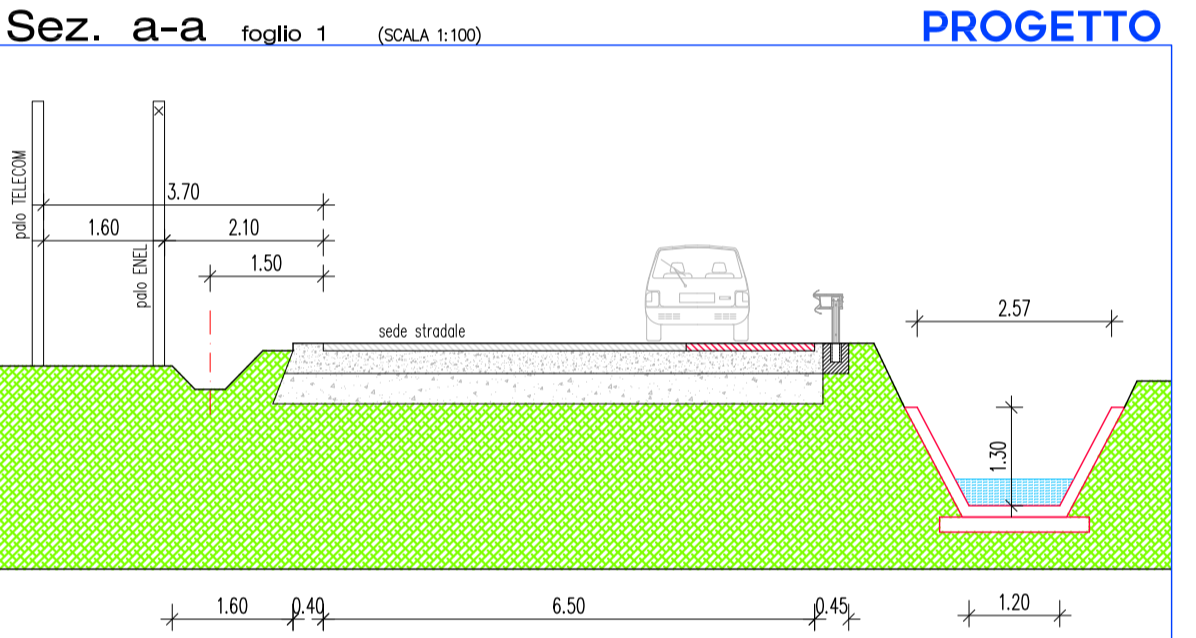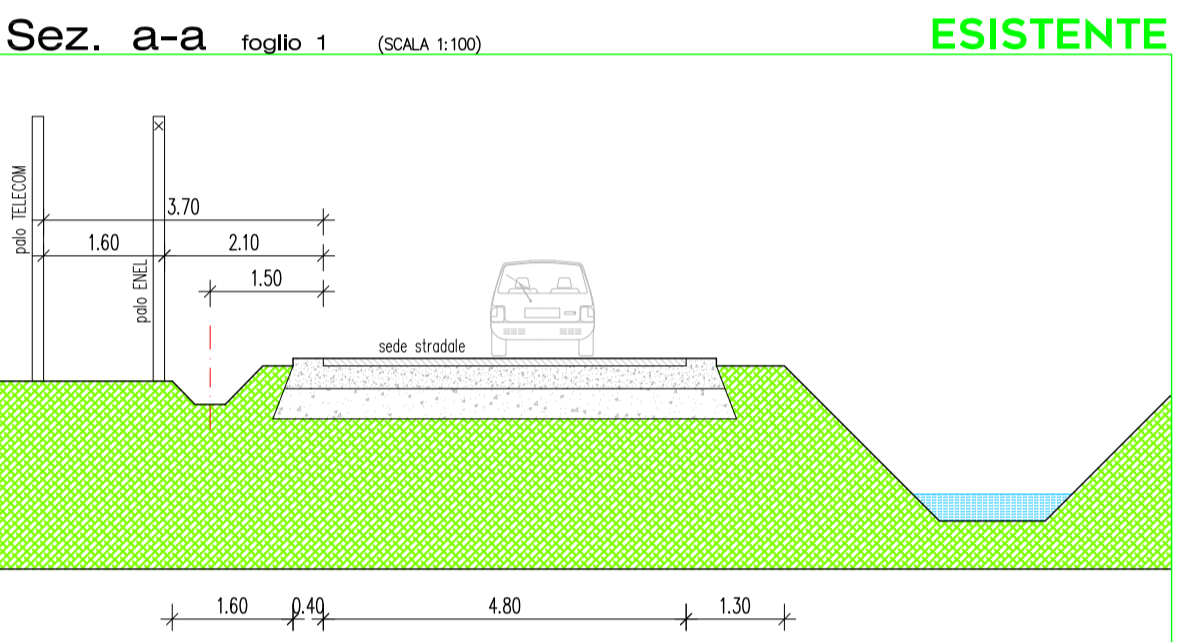

LEGGENDA DEI SERVIZI

- Reti STRADALI
- Reti FOGNATURE
- Reti ACQUEDOTTO
- Reti GAS
- Reti TELECOM
- Reti ILLUMINAZIONE PUBBLICA
- Altre
- Vegetazione
- Opere in progetto
- Tratto stradale oggetto di intervento

