


LEGENDA EMISSIONI

- E1 Alimentazione silos materie prime -Alimentazione e Macinazione Materie Prime
- E2 Azionatore ATM65
- E3 Azionatore e Iniezione Aluminizzato - Riparto preparazione paste sferigrafiche
- E4 Alimentazione n° 3 presse
- E8 Forni Forno 1 e Forno 2
- E19 Spazzatura pastelle ingresso scala
- E17 Spazzatura pastelle ingresso scala
- E16 Ammazzatori ATM 52
- E18 Linea Smaltire
- E19 Essiccatoio Rapido
- E20 Essiccatoio Rapido
- E22 Camino di raffreddamento Forno 2
- E24 Linee n°2 di pressatura
- E27 Azionatore ATM 36 Impasto Colarato
- E28 MNC 080 - MOVIMENTO PER AZIONAZIONE E SUCCO
- E30 Aspirazione e Deposizione cabili di Spazzatura Laboratori
- E32 Linea spessorati e grandi forni
- E33 Pulizia pneumatica
- E36 Linea smaltire con applicazione effetti speciali
- E38 Postazioni Saldatura per manutenzioni
- E39 Camino scambiatore di calore Impianto di raffreddamento Forno 2
- E42 Serbatoio di gasolio da 3 mc
- E43 Serbatoio di gasolio da 3 mc
- E44 Gruppo Elettro da 43 kW
- E46 Gruppo Elettro da 43 kW
- E47 Motopompa da 42 kW a Gasolio per circuito Antirumore
- E48 Camino di emergenza dello scambiatore di calore
- E53 Ricambio aria box rettifiche
- E54 Ricambio aria box rettifiche
- E55 Ricambio aria box rettifiche
- E56-E74 Ricambio aria ambiente di lavoro
- E75-E84 Ricambio aria ambiente di lavoro
- E85 Asino di raffreddamento a secco
- E86 Asino di raffreddamento a secco
- E87 Aspirazione trattamento finale su linea di rettifiche e lappatura
- E88 Ricambio aria box rettifiche
- E89 Ricambio aria box rettifiche
- E90-E91 Ricambio aria ambiente di lavoro
- E92 Essiccatoio rapido
- E93 Aspirazione linea di taglio e rettifiche a secco
- E94 Aspirazione linea di taglio e rettifiche a secco
- E95 Emissione da macchina termoregolabile
- E96 Silos volumetrico silos raccolta polvere
- E97 Aspirazione linea di taglio e rettifiche a secco
- E98 Aspirazione ricambio aria box rettifiche
- E100-E103 Aspirazione ricambio aria box rettifiche
- E104 Camino di Emergenza Forni Forno 2
- E105 Camino di Emergenza Forni Forno 2
- E106 Camino di Raffreddamento Forno 1 new
- E107 Camino di Raffreddamento Forno 1 new
- E108 Camino di Raffreddamento Forno 1 new
- E109 Camino di Raffreddamento Forno 1 new
- E110 Gruppo Elettrogeno da 45 KVA
- E111 Filtro lumi nuovo stabilimento (con post-combustore)
- E112 Camino di raffreddamento forno nuovo stabilimento
- E113 Camino di raffreddamento forno nuovo stabilimento
- E114 Camino emergenza lumi forno nuovo stabilimento
- E115 Pericidato forno
- E116 Essiccatoio rapido
- E117 Essiccatoio rapido
- E118 Essiccatoio rapido
- E119 Linea continua +
- E120 Linea smaltitura
- E121 Ortoquadatura a secco
- E122 Pulizia pneumatica rettifiche
- E123 Linea lappatura nuova
- E124 Aspirazione linea di taglio e rettifiche a secco
- E125 Camino di emergenza scambiatore di calore
- E128 Camino emergenza post-combustore (collegato a E111)

E1-E91	Esistenti	RIFIUTI
E92-E95	Ricambi data	MATERIE PRIME
E96-E110	Nuove emissioni	

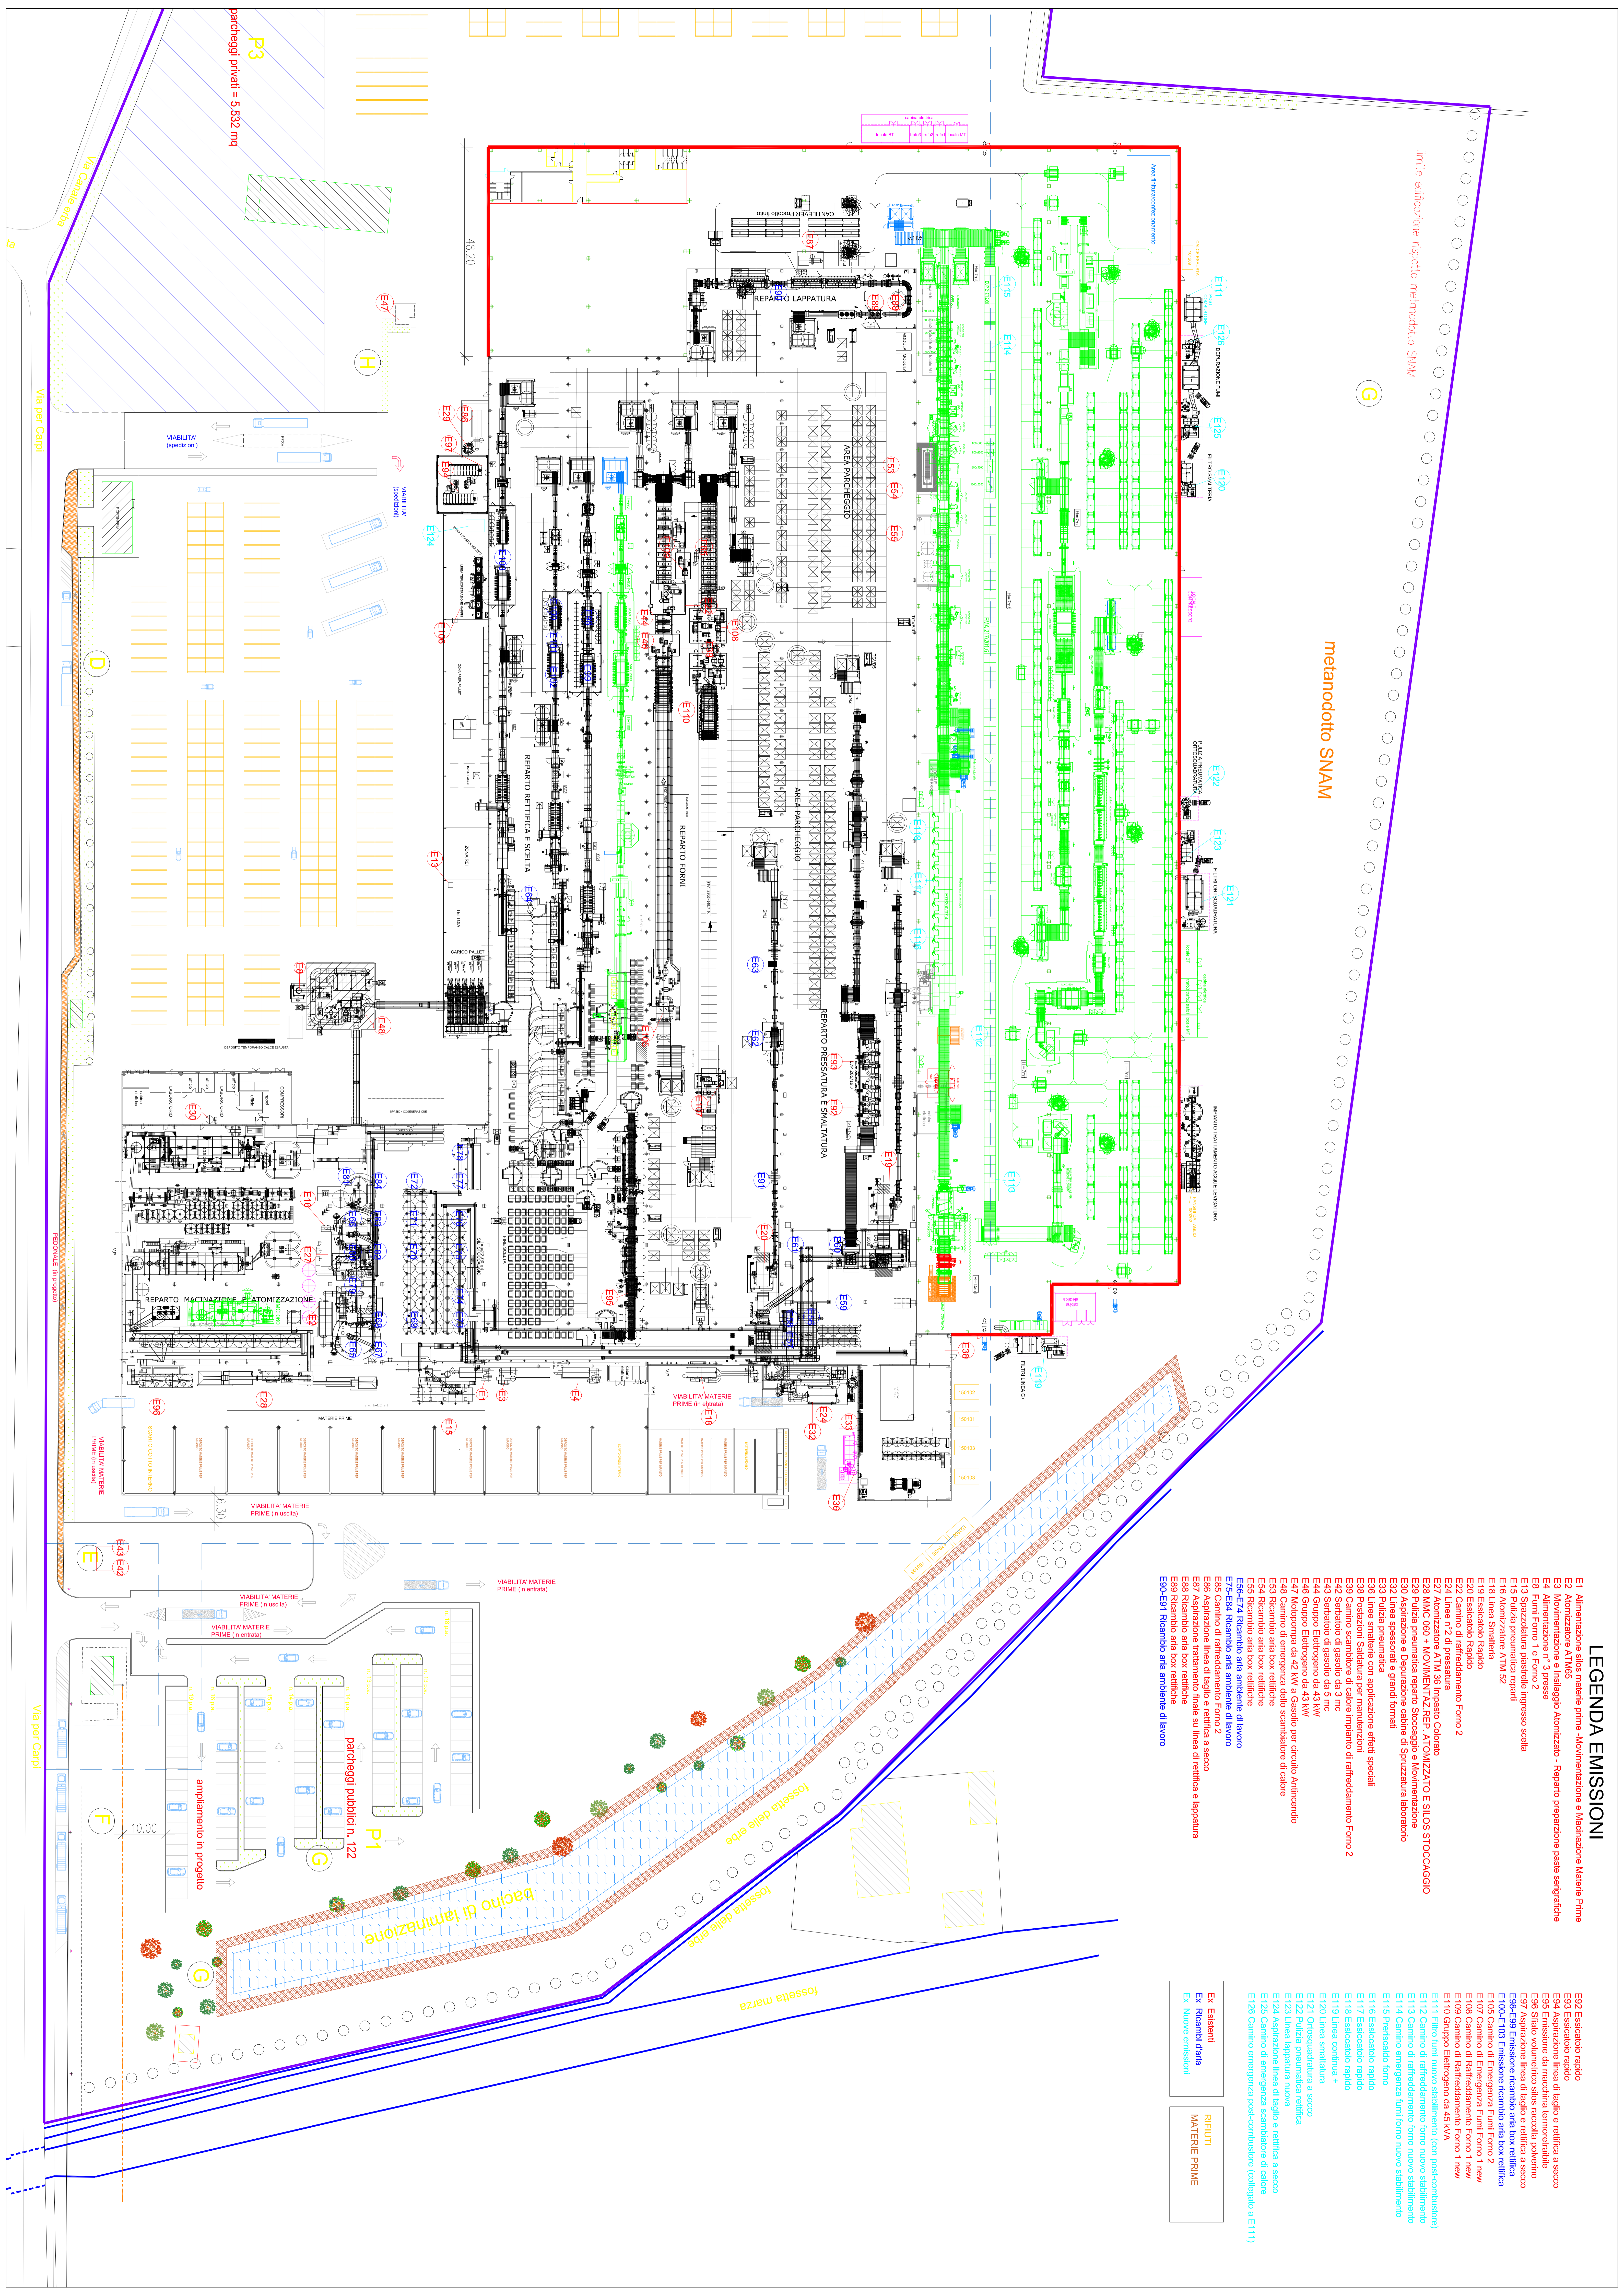

limiti edificazione rispetto metanodotto SNAM

G

metanodotto SNAM

P3
parcheggi privati = 5.532 mq

Via Canale erbe

Via per Carpi

Via per Carpi

ampliamento in progetto

P1
parcheggi pubblici n. 122

Via per Carpi