


limiti edificazione rispetto metanodotto SNAM

G

metanodotto SNAM

RIFIUTI  
MATERIE PRIME

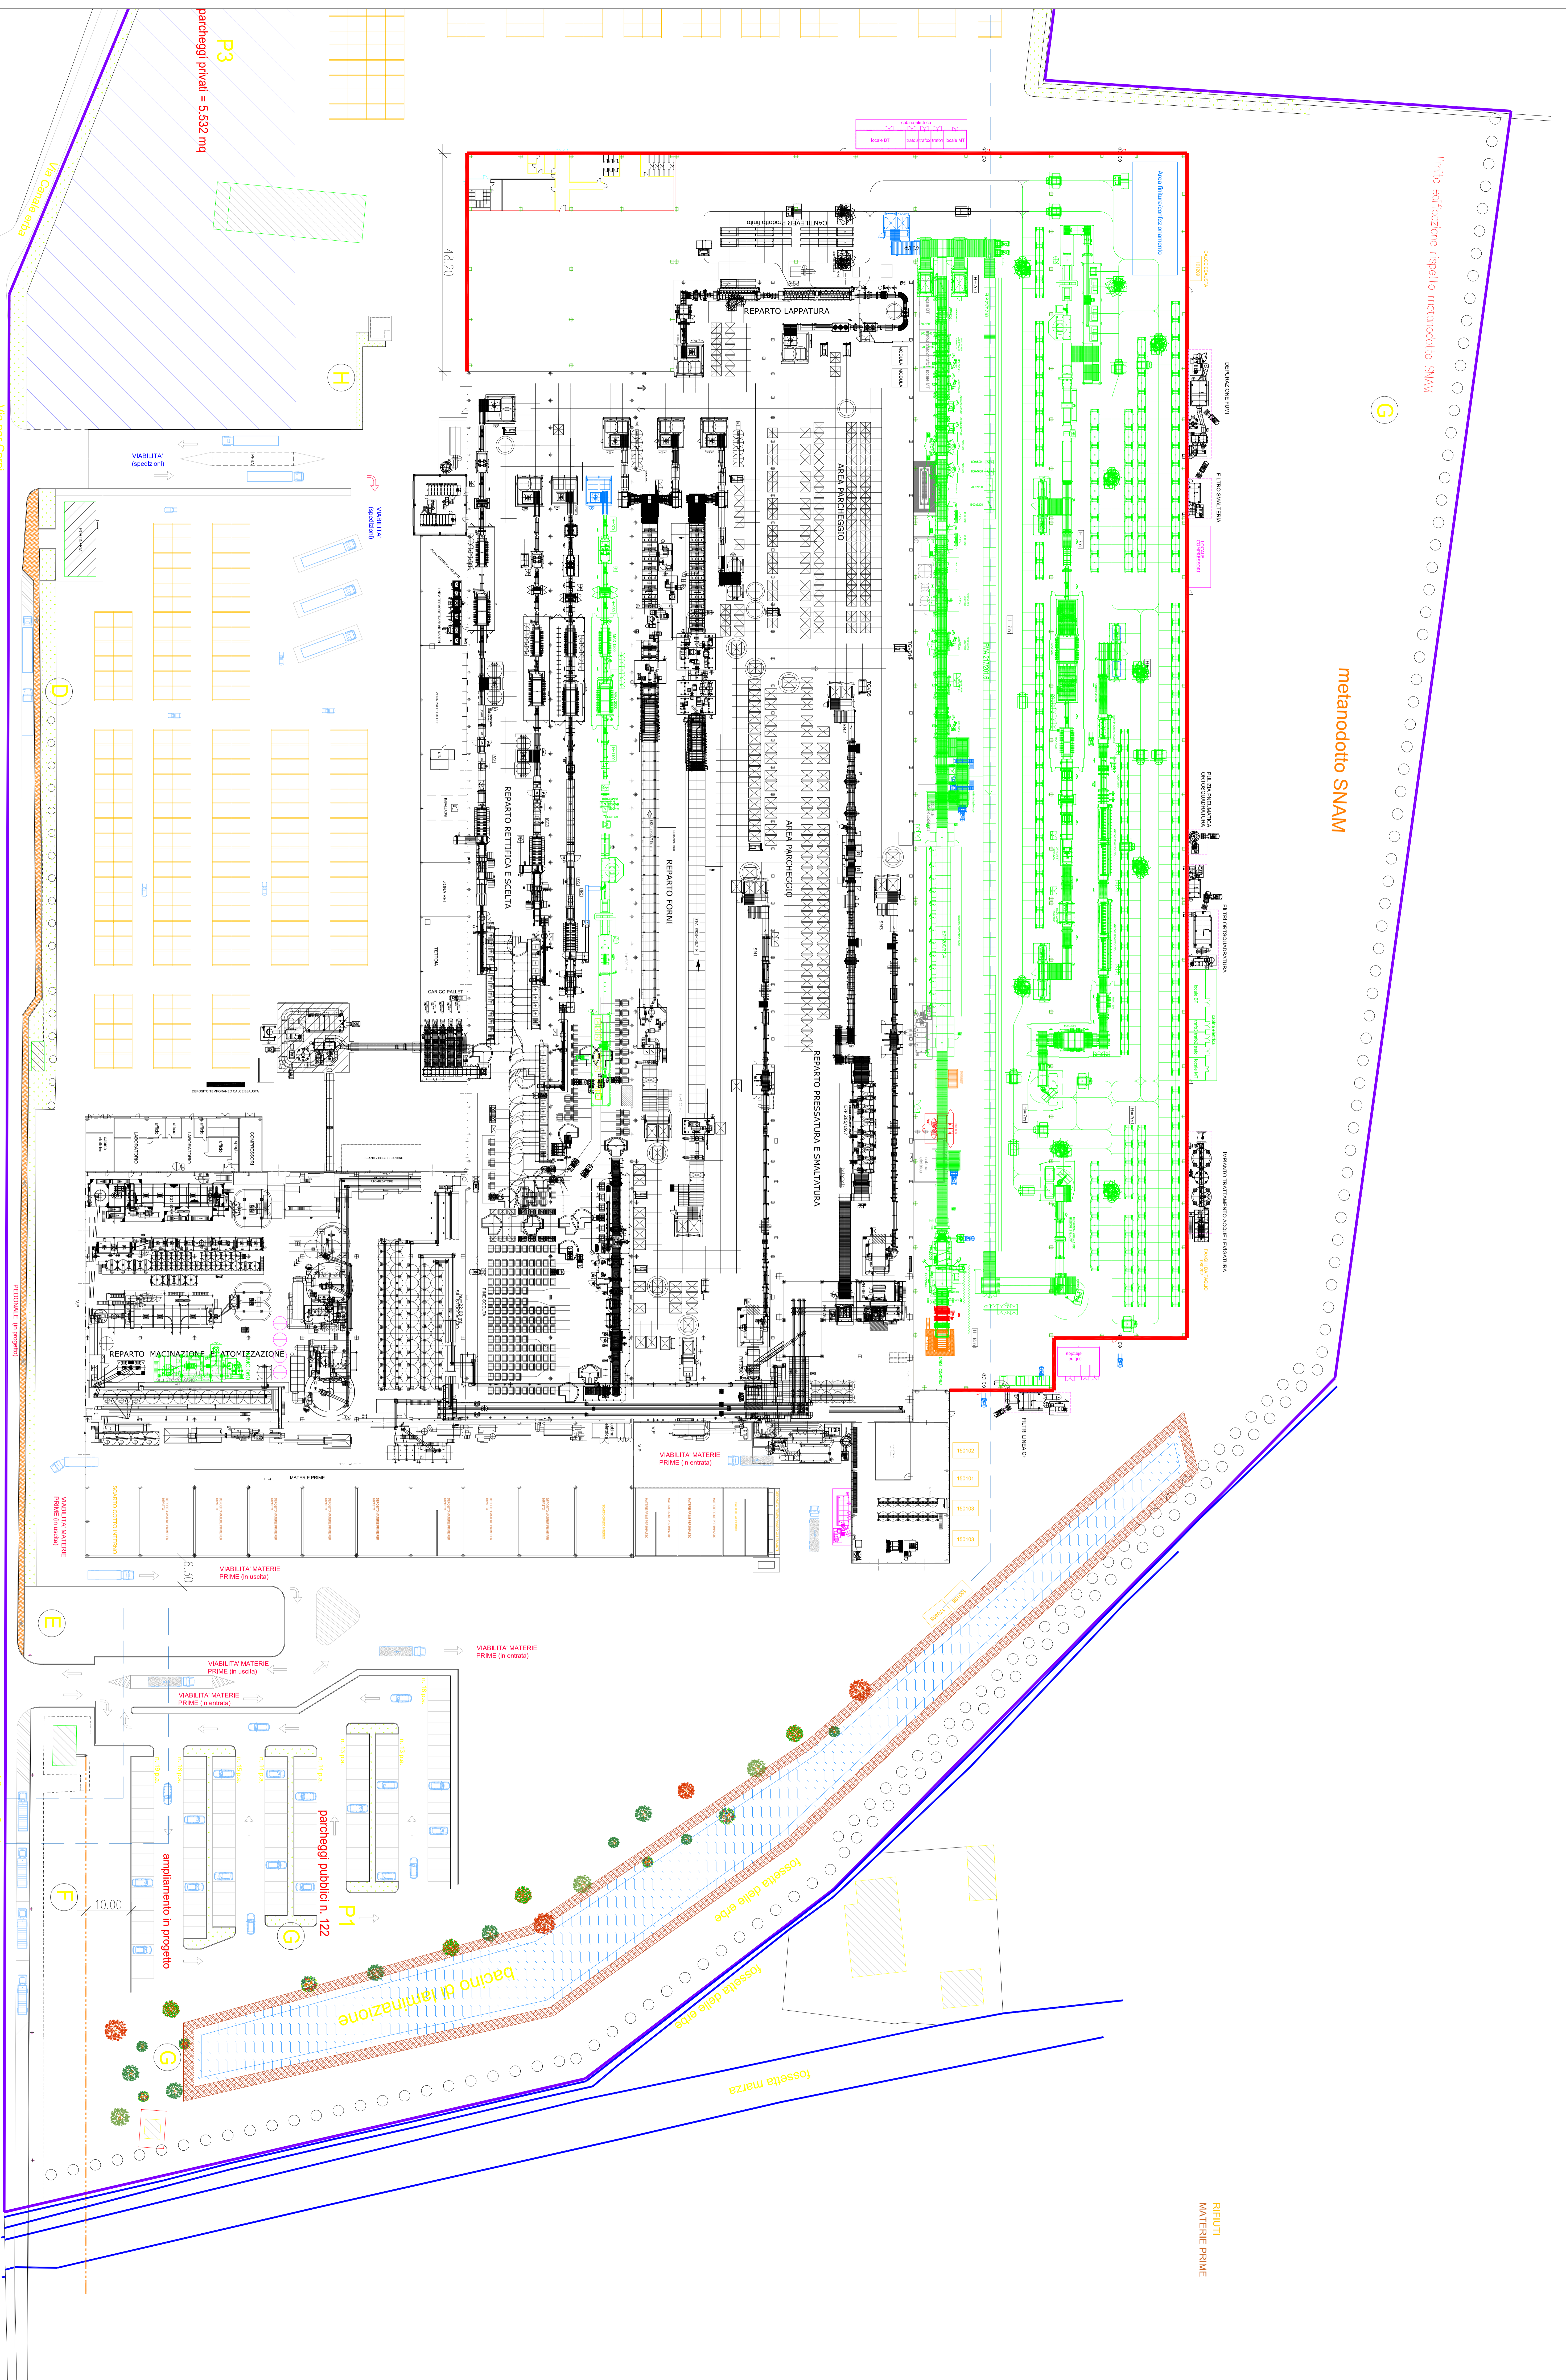

P3  
parcheggi privati = 5.532 mq

VIABILITA' (pedestri)

VIABILITA' (veicoli)

Via per Carpi

Via per Carpi

ampliamento in progetto

parcheggi pubblici n. 122  
P1

MATERIE PRIME  
VIABILITA' MATERIE PRIME (in uscita)

VIABILITA' MATERIE PRIME (in uscita)

VIABILITA' MATERIE PRIME (in entrata)

VIABILITA' MATERIE PRIME (in entrata)

VIABILITA' MATERIE PRIME (in entrata)

VIABILITA' MATERIE PRIME (in entrata)

10100  
10101  
10102  
10103  
10104  
10105

fossata marza  
fossata delle erbe

bacino di laminazione

PERICOLO (in progetto)