


Comune	SAN MARTINO IN RIO (RE)	tav.	u.03.02.c opere di urbanizzazione
Committente	ITALGRANITI GROUP s.p.a. Via Radici in Piano, 355 Casarato (Fornigine-MO)		COMUNE
Proprietà	SARDALEASING S.p.A. Via IV Novembre 27 Sassari		
Oggetto	Ampliamento stabilimento ceramico Via per Carpi n. 54 San Martino in Rio (RE)	referimento	
	OPERE URBANIZZAZIONE Riqualficazione Via per Carpi	data	ottobre 2019
	Esistente-Progetto-Variazioni	scala	1:1000
	Planimetria tratto SAN MARTINO-TRIGNANO (ciclabile)	revisione	rev. 02 del 05/10/2020
 Silea engineering s.r.l. società di Ingegneria Via Pier Paolo Pasolini n. 23 41123 Modena tel. 059/3367125 cap. sociale € 10.000,00 p.iva 02978780365 info@sileaeng.com progettista: arch. ELISA BARBIERI			

Firmato elettronicamente secondo le norme vigenti. Certificato rilasciato da Aruba Per S.p.A. Il Progettista Arch. Elisa Barbieri (da sottoscrivere in caso di stampa). La presente copia, composta da n. ____ fogli, è conforme all'originale firmato digitalmente.

(luogo) (data) (qualifica) (cognome-nome) (firma)

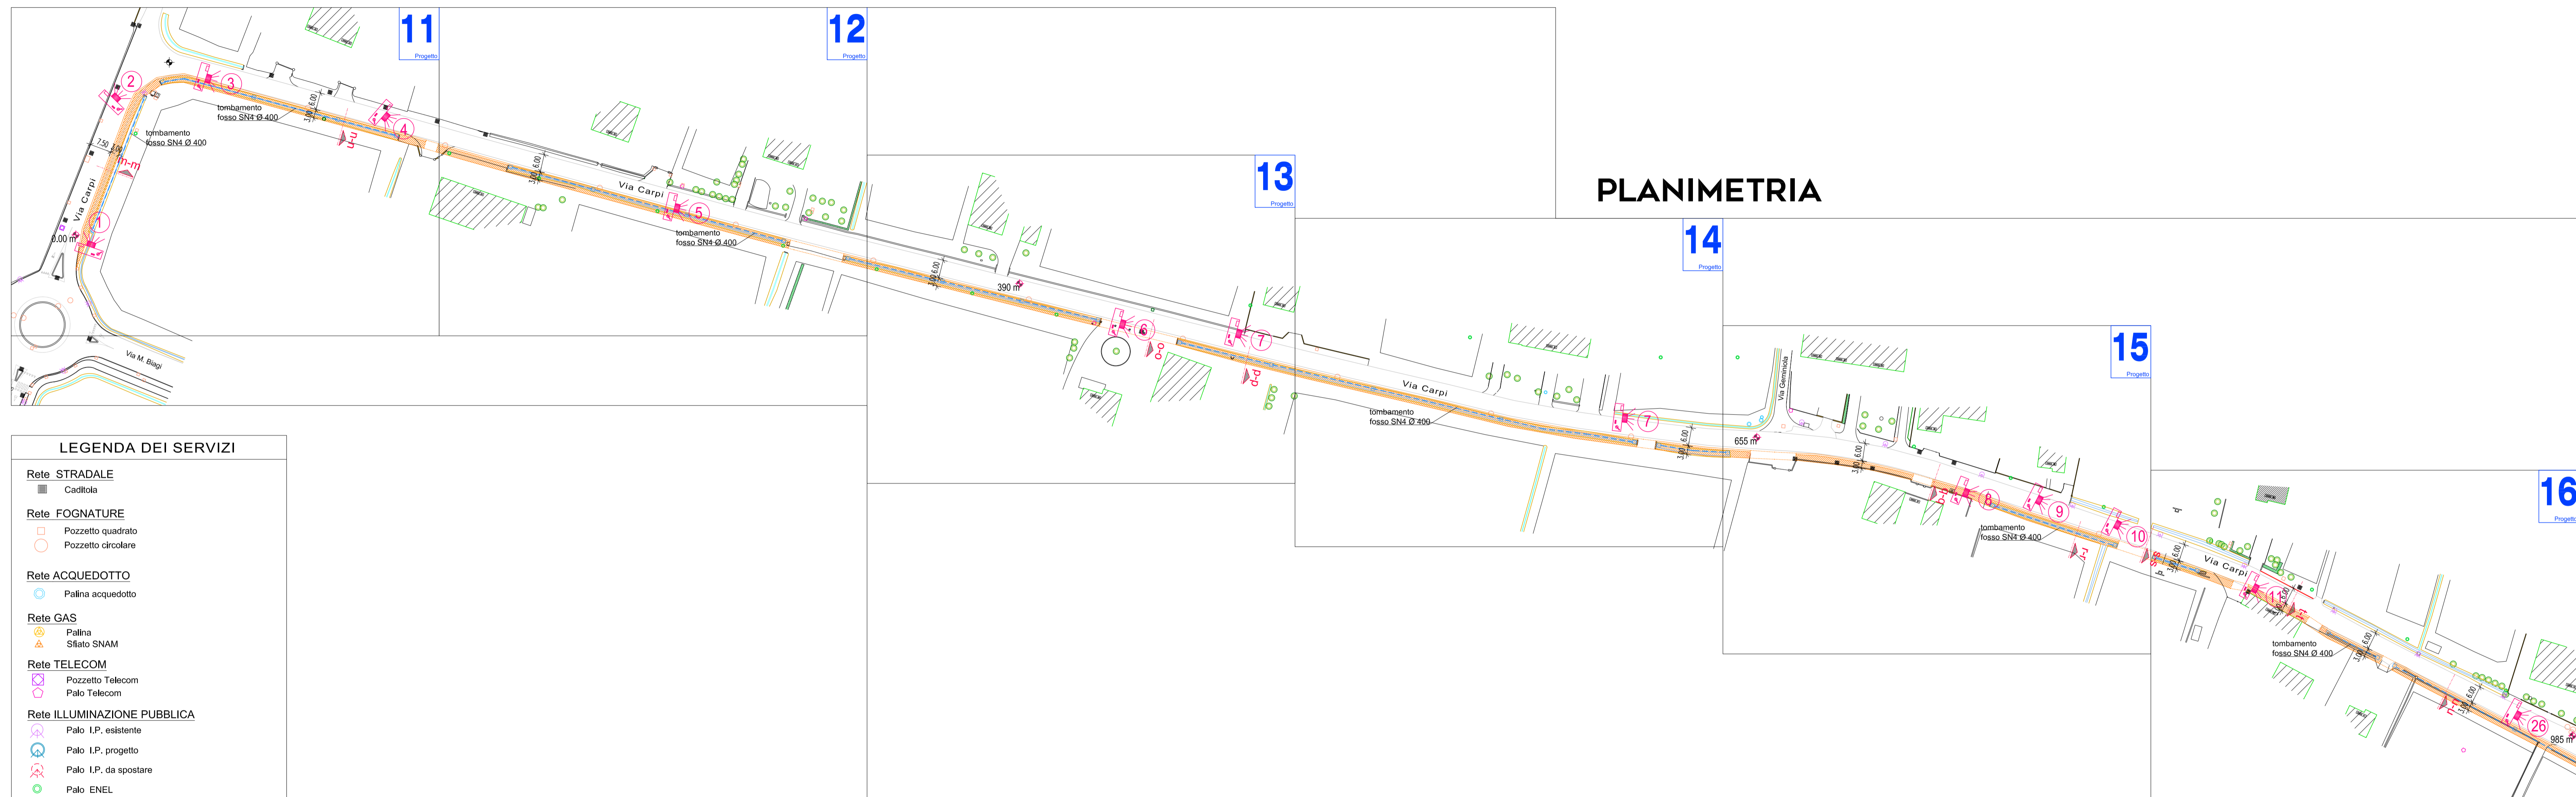

PLANIMETRIA

LEGENDA DEI SERVIZI

- Rete STRADALE**
 - Cadtola
- Rete FOGNATURE**
 - Pozzetto quadrato
 - Pozzetto circolare
- Rete ACQUEDOTTO**
 - Palina acquedotto
- Rete GAS**
 - Palina
 - △ Sfiato SNAM
- Rete TELECOM**
 - Pozzetto Telecom
 - Palo Telecom
- Rete ILLUMINAZIONE PUBBLICA**
 - Palo I.P. esistente
 - Palo I.P. progetto
 - Palo I.P. da spostare
 - Palo ENEL
 - Palo ENEL da spostare
- Varie**
 - Albero
 - Cresta fosso
 - Fosso
 - Cresta canale
 - Canale
 - Tubazione per tombamento fosso
 - Consolidamento canale Trignano
 - Guard rail in corten
 - Ampliamento sede stradale Via per Carpi
 - Corsia ciclo-pedonale
 - Ampliamento sede stradale per pista ciclo-pedonale
 - Pedonale parcheggio pubblico Italgraniti
 - Via per Carpi (oggetto d'intervento)