



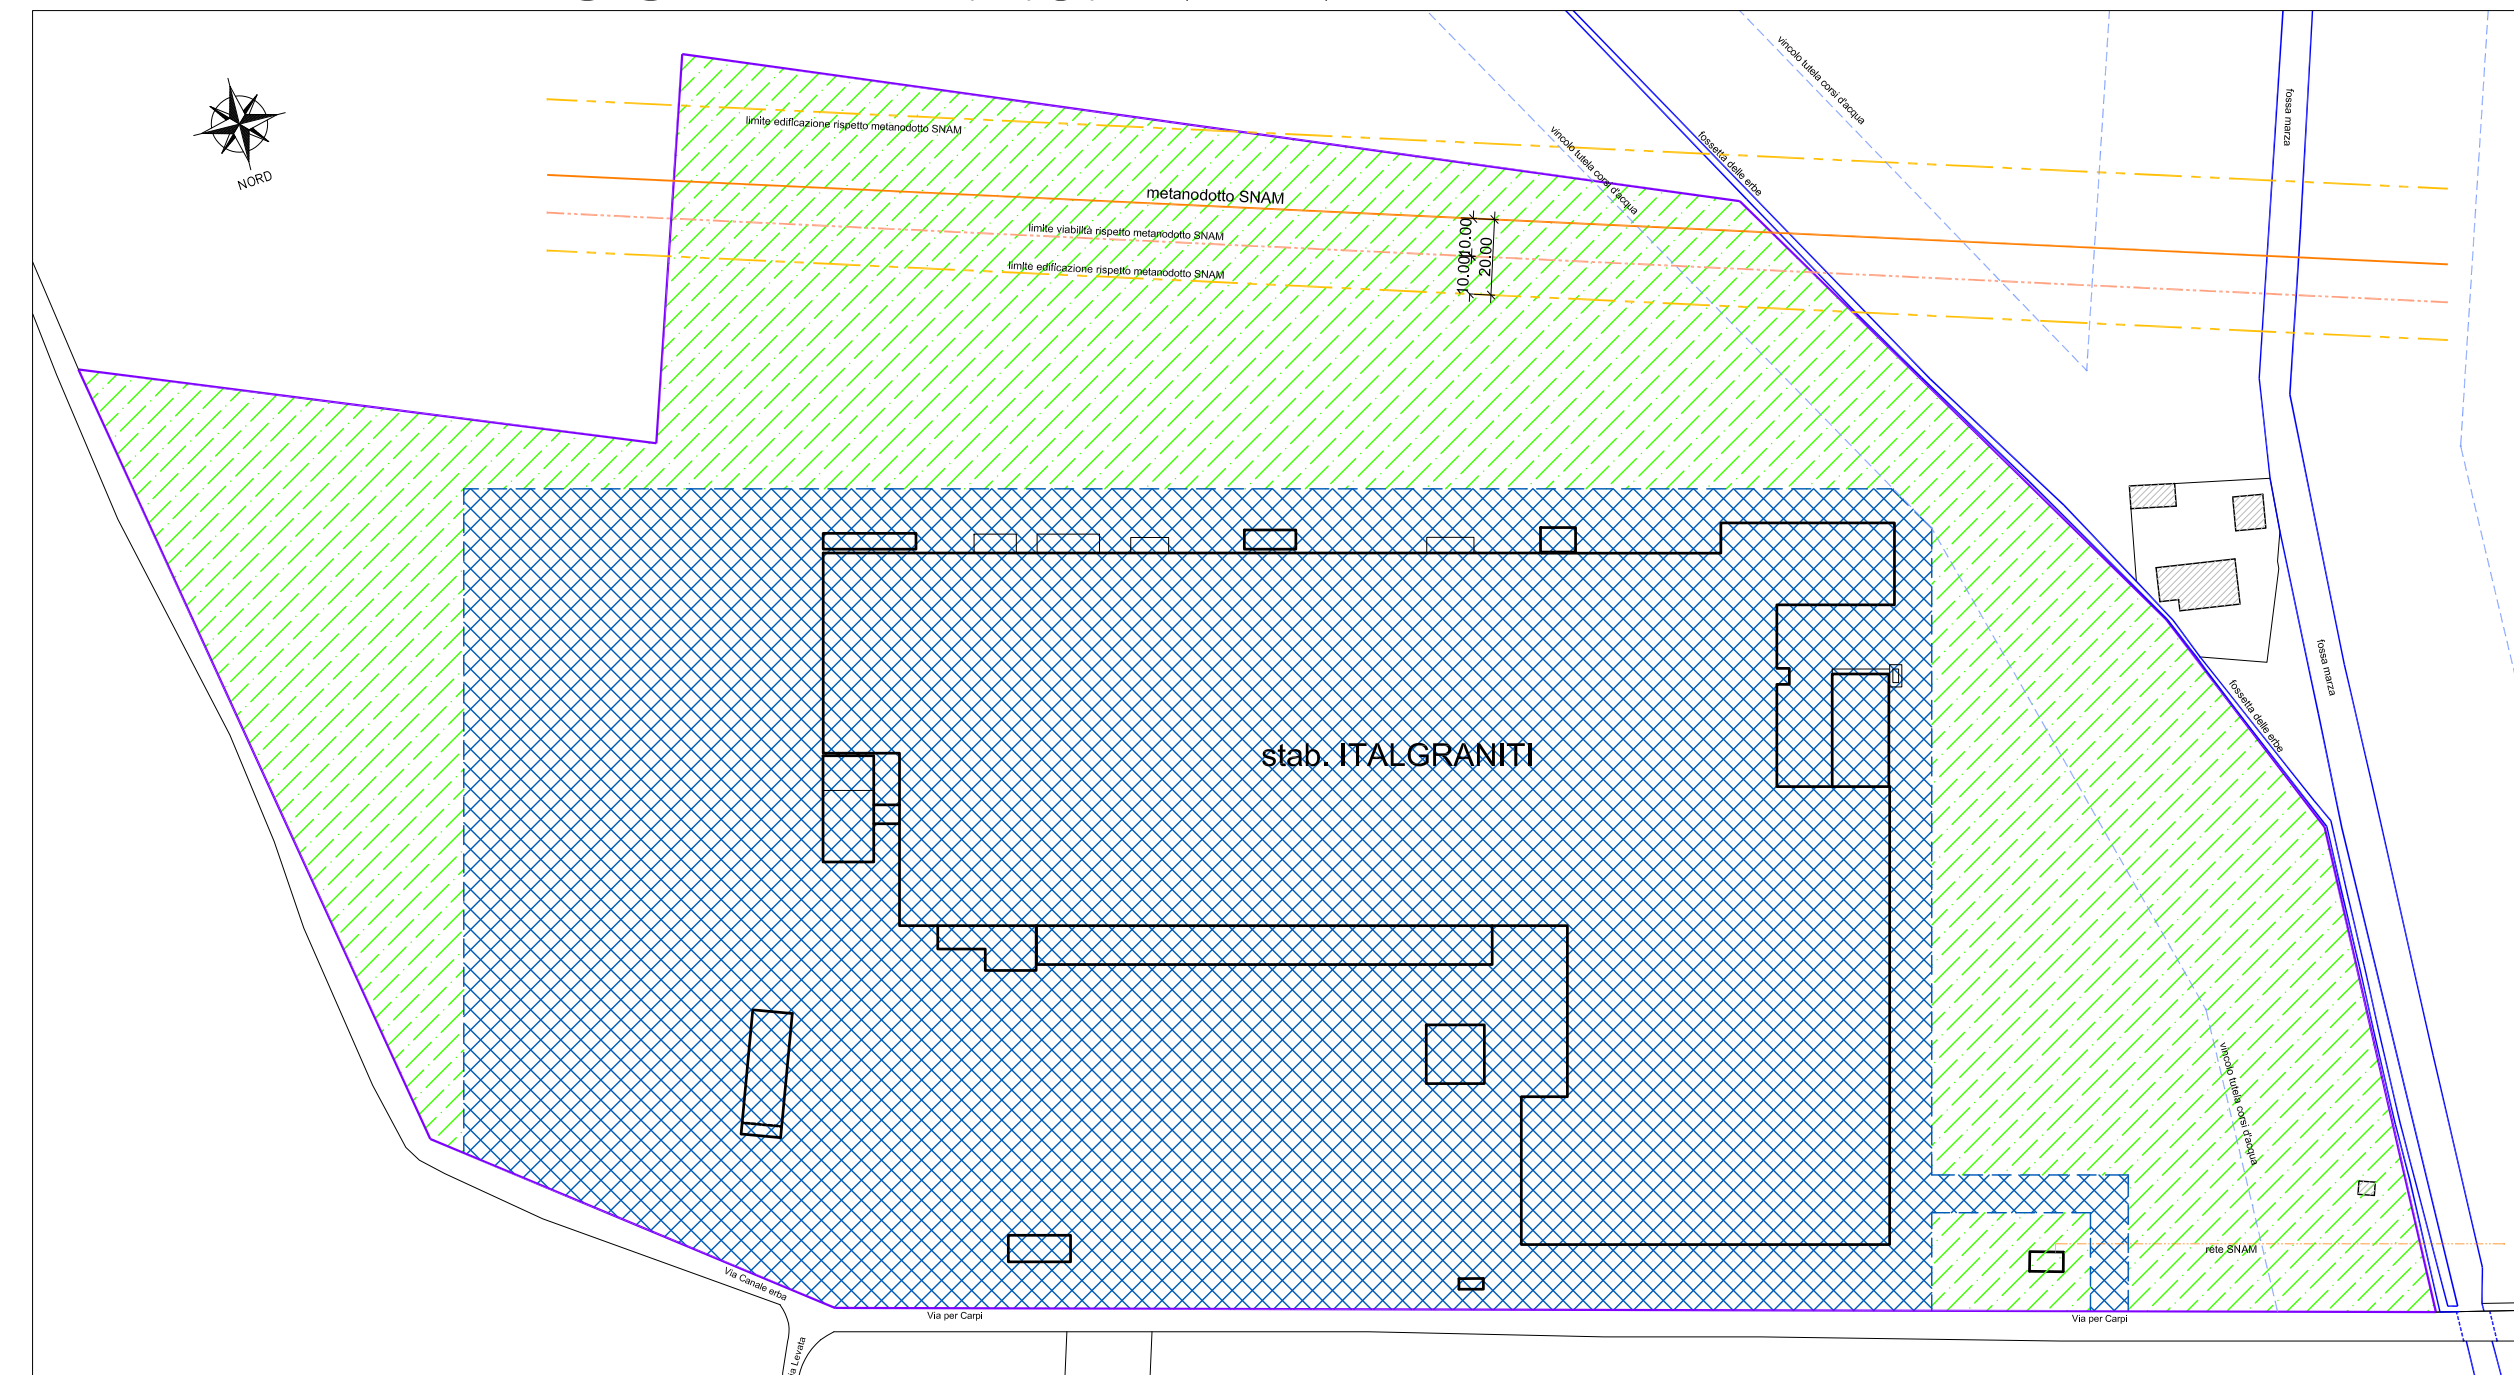


PLANIMETRIA ESISTENTE P.R.G. (SCALA 1:2000)

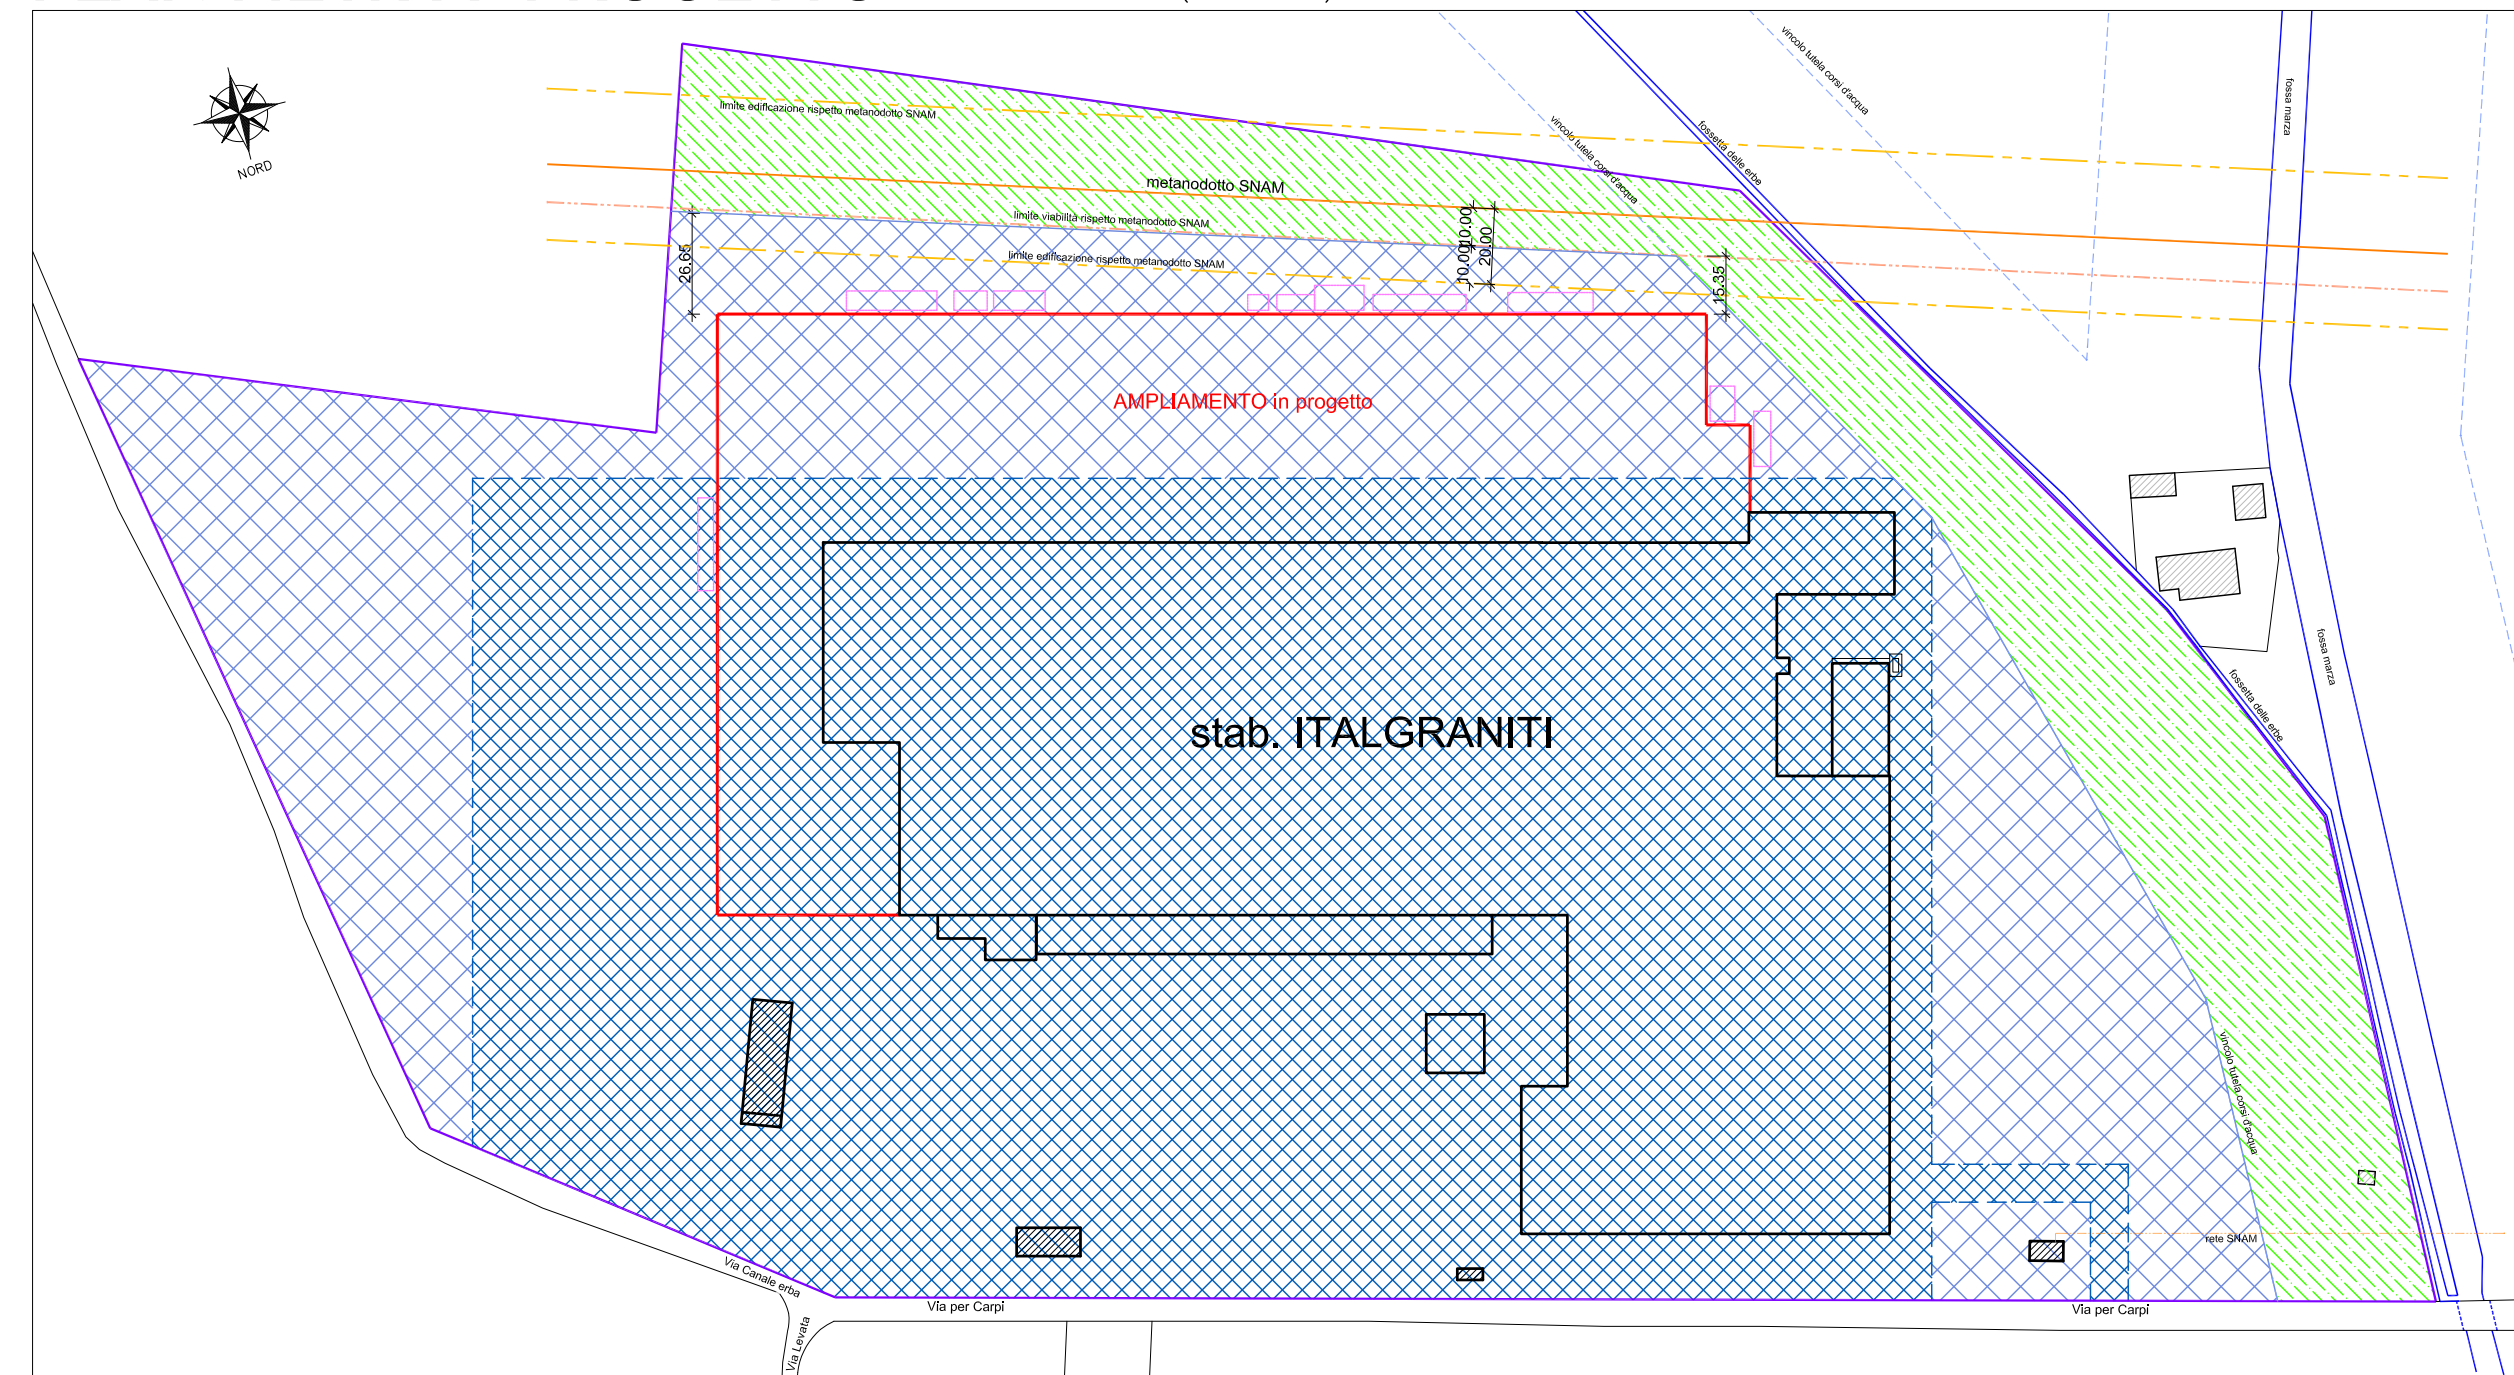


PLANIMETRIA PROGETTO





PLANIMETRIA VARIAZIONI

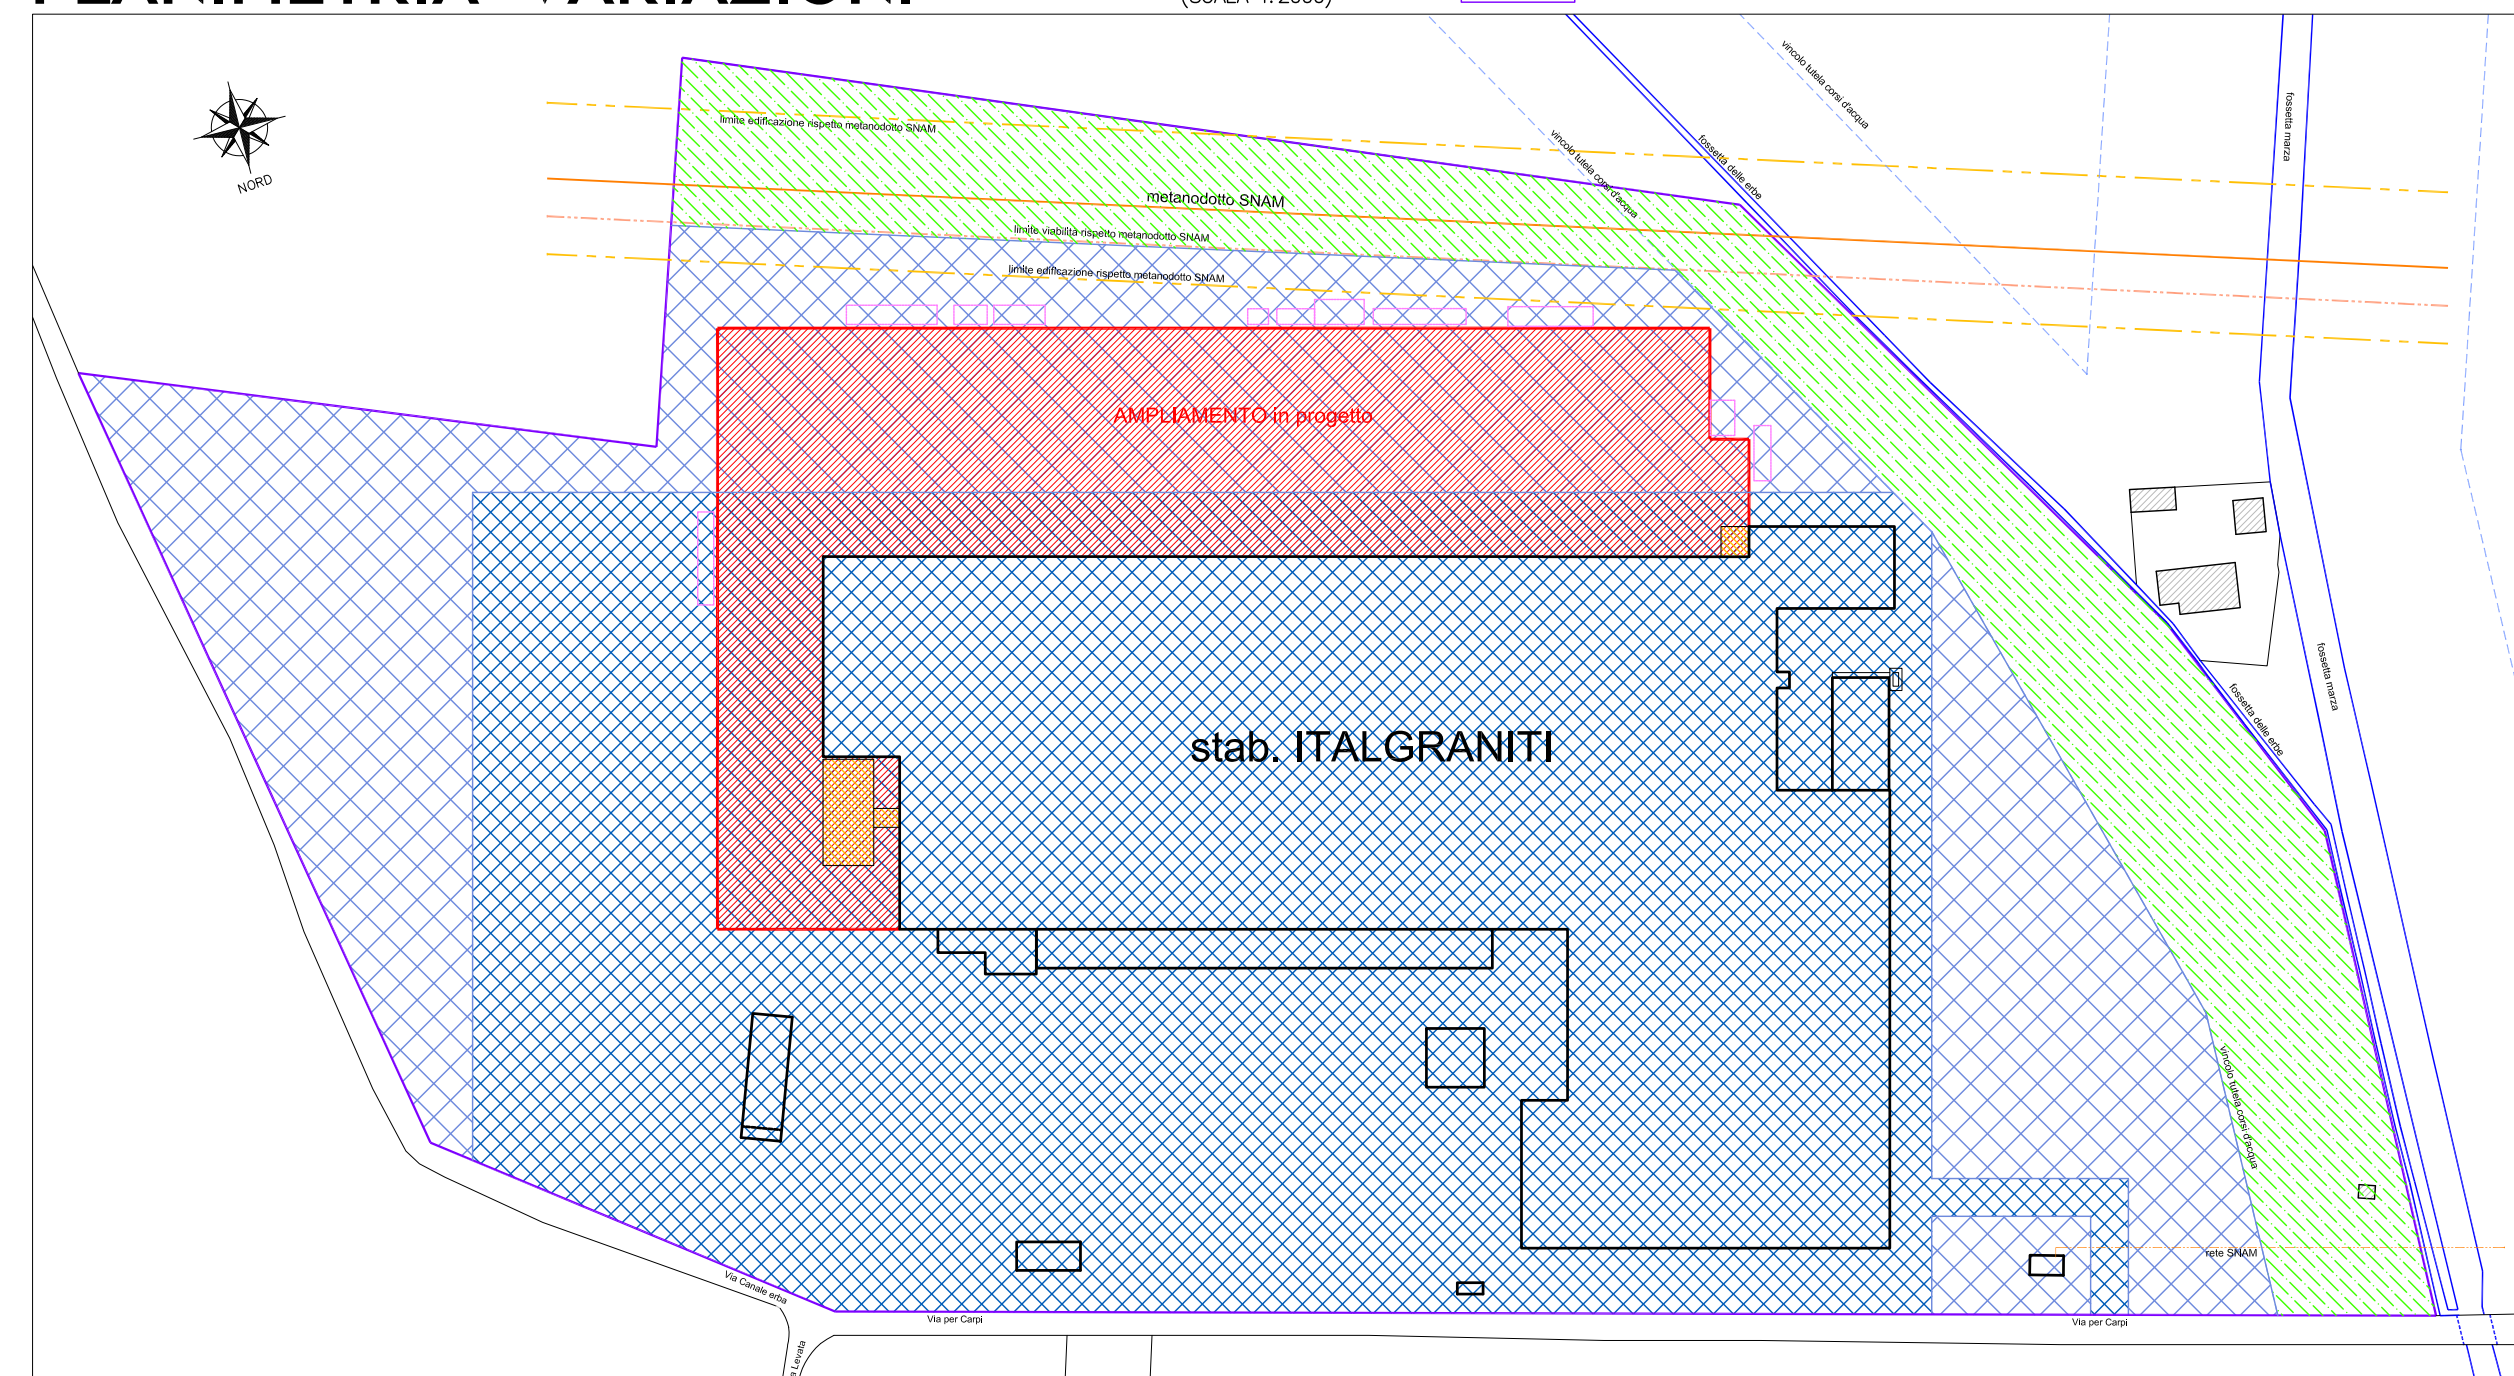


PLANIMETRIA PROGETTO VERDE - PARCHEGGI

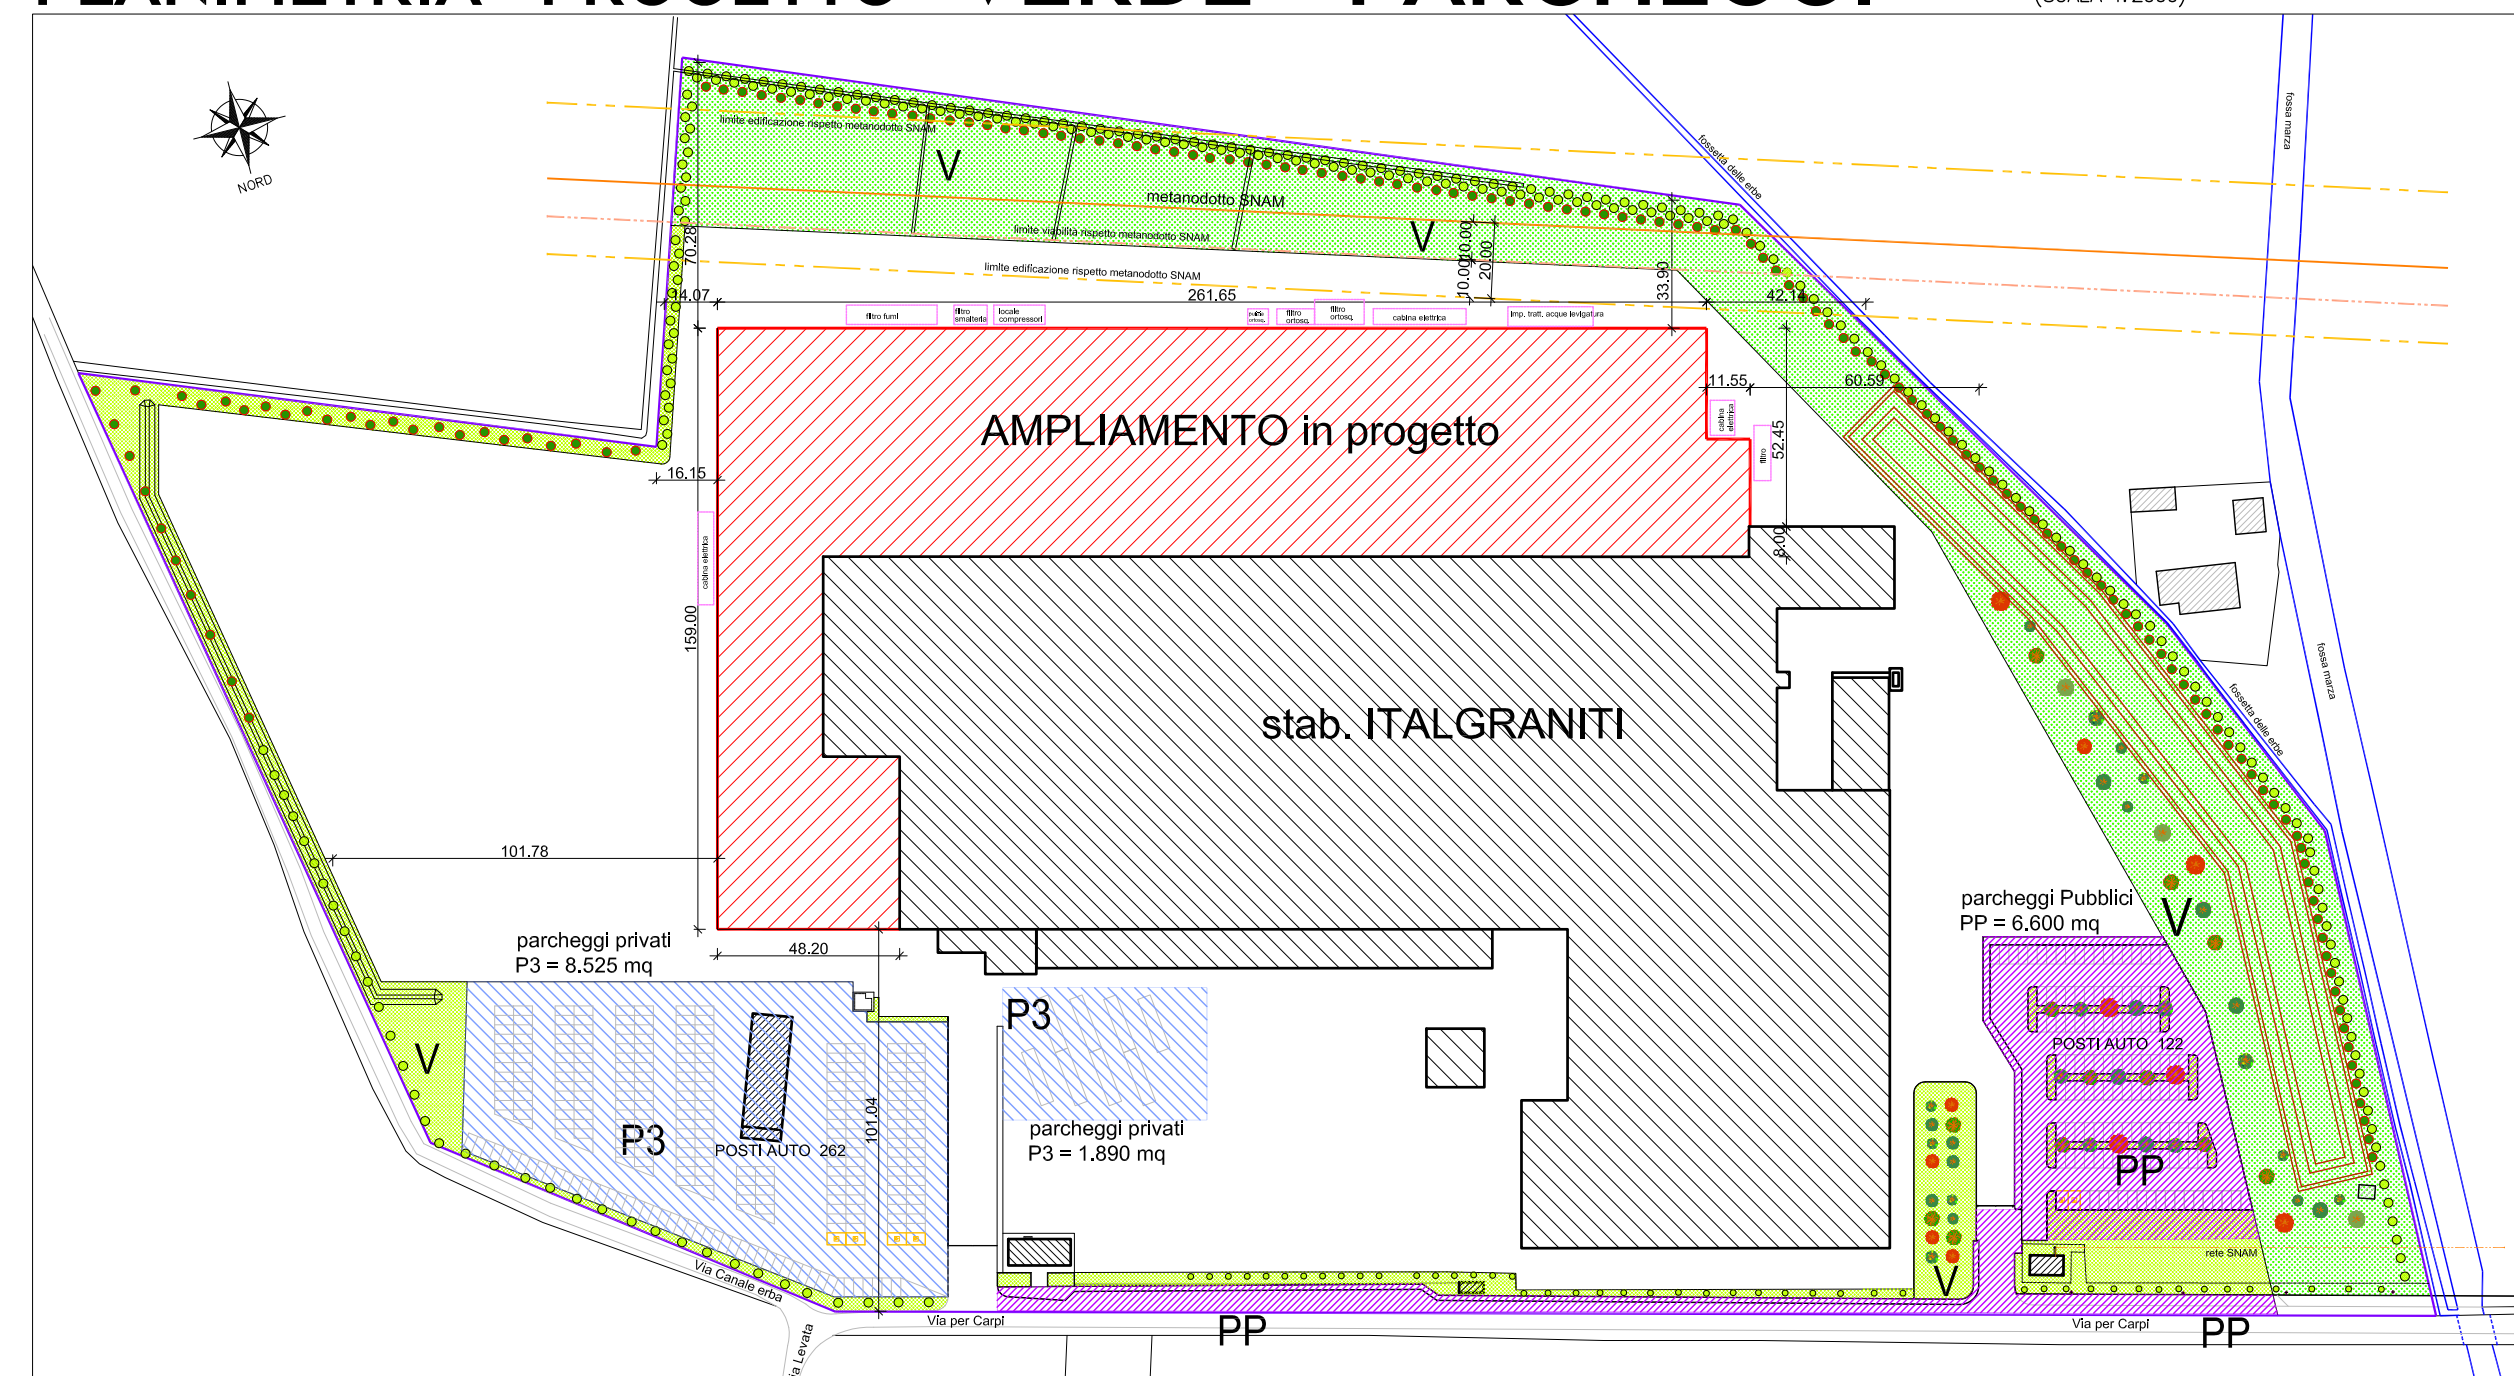

ESTRATTO TAV. P.R.G. (esistente)

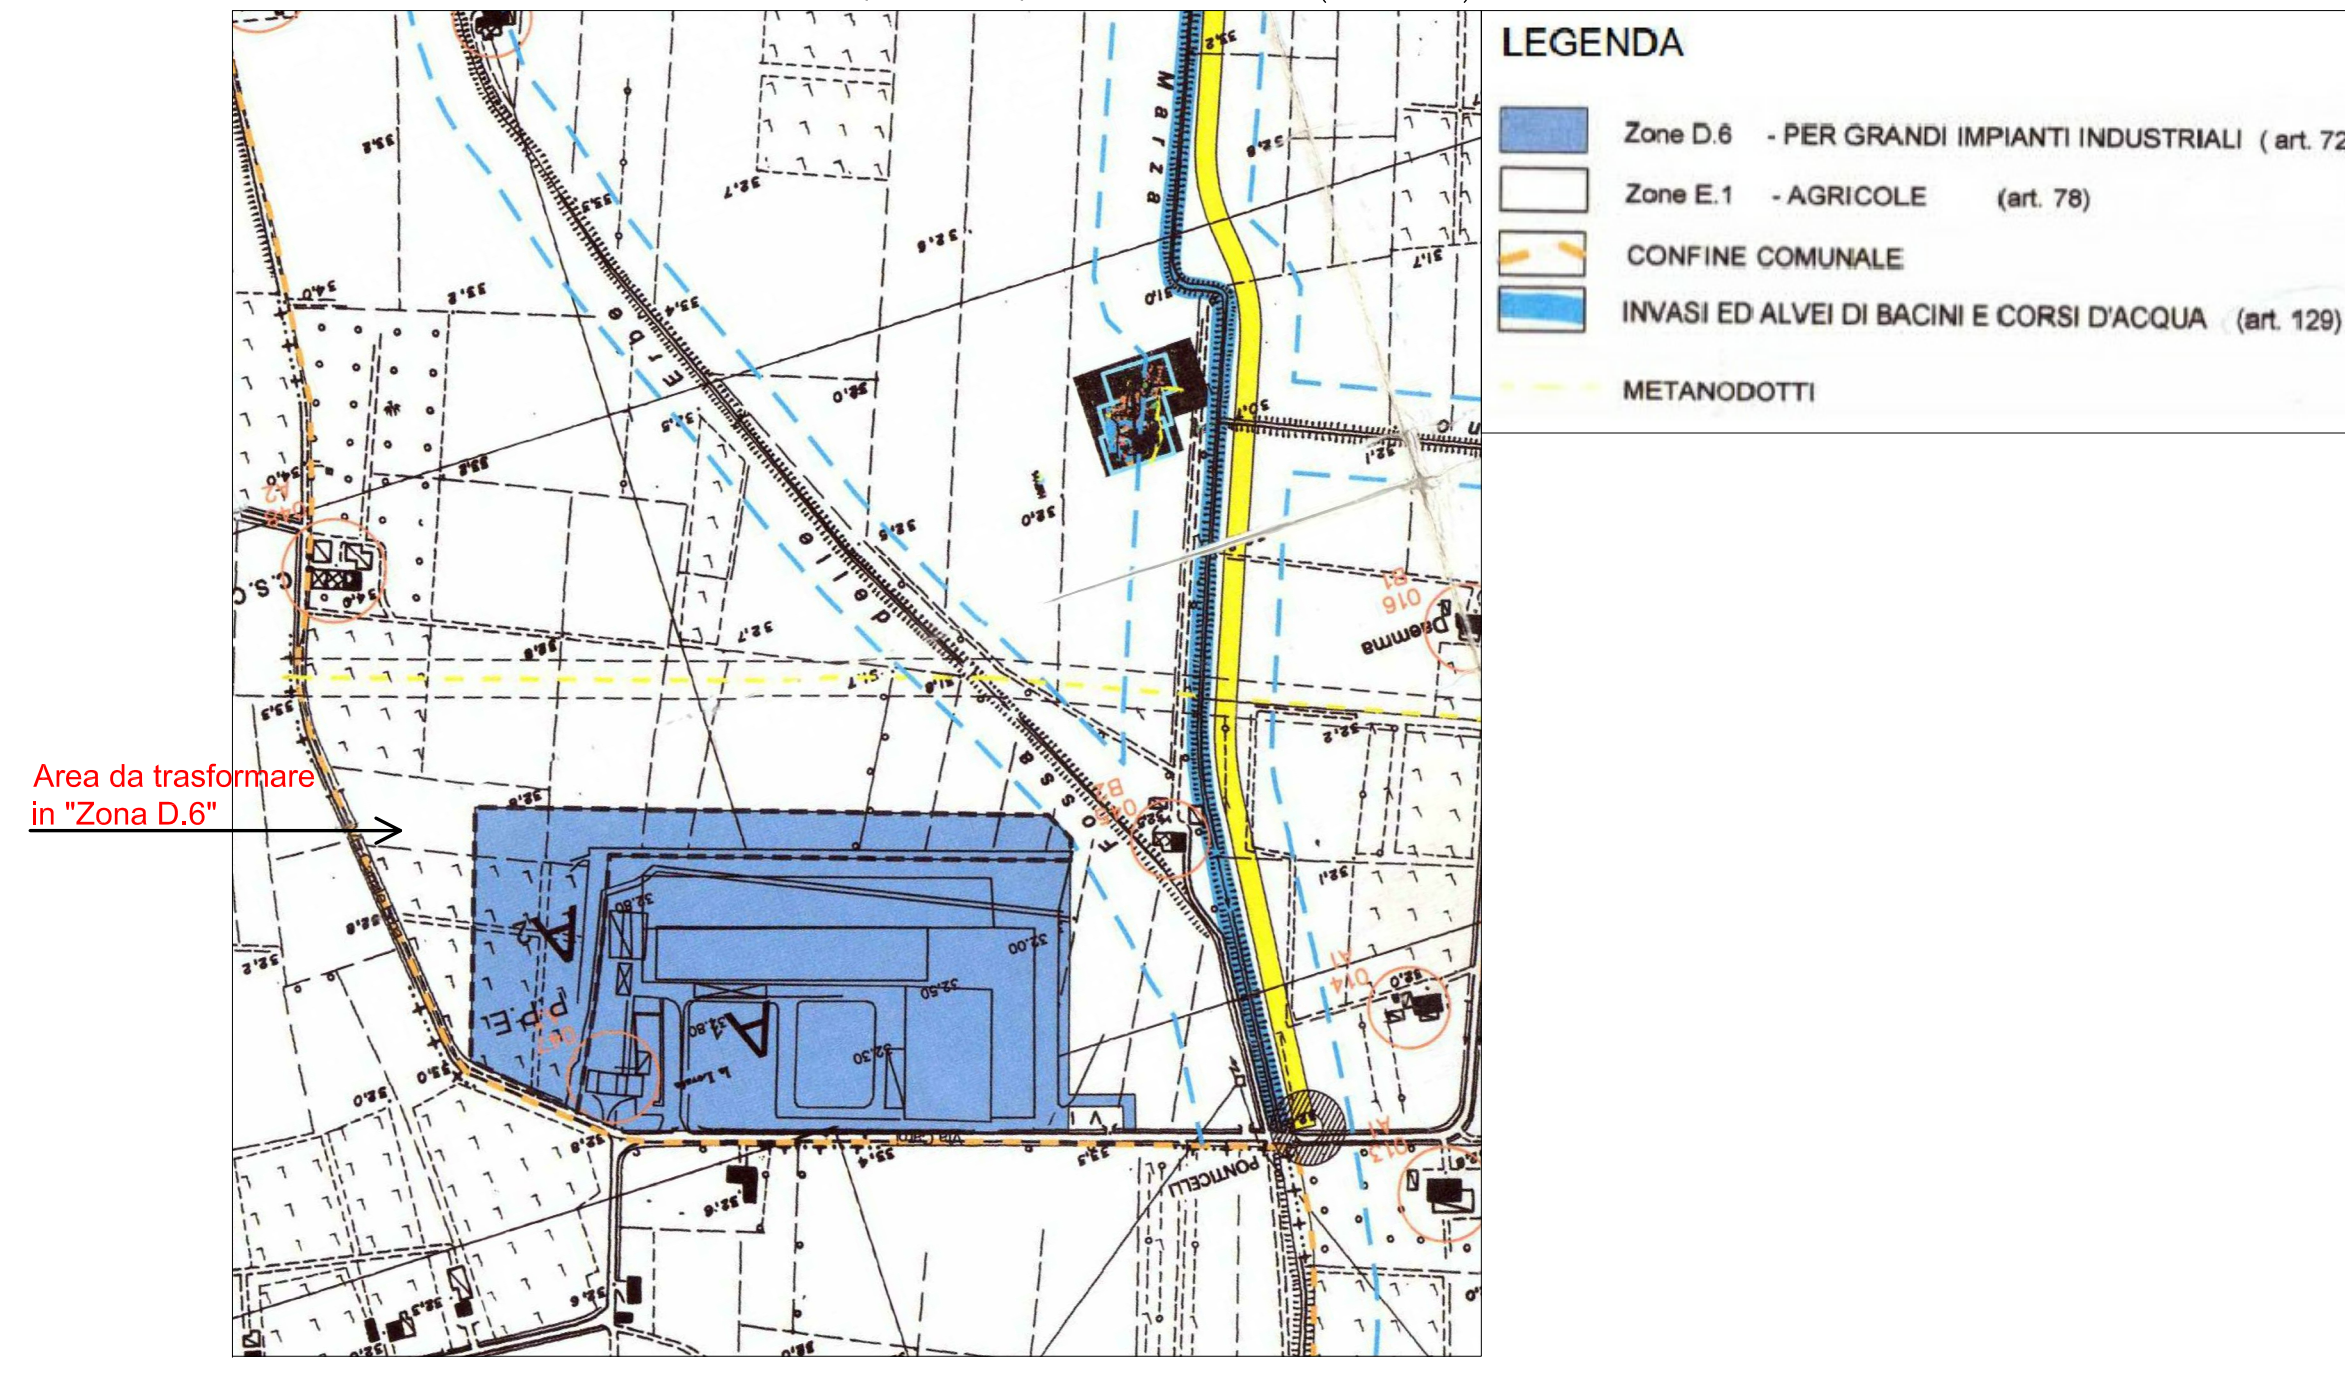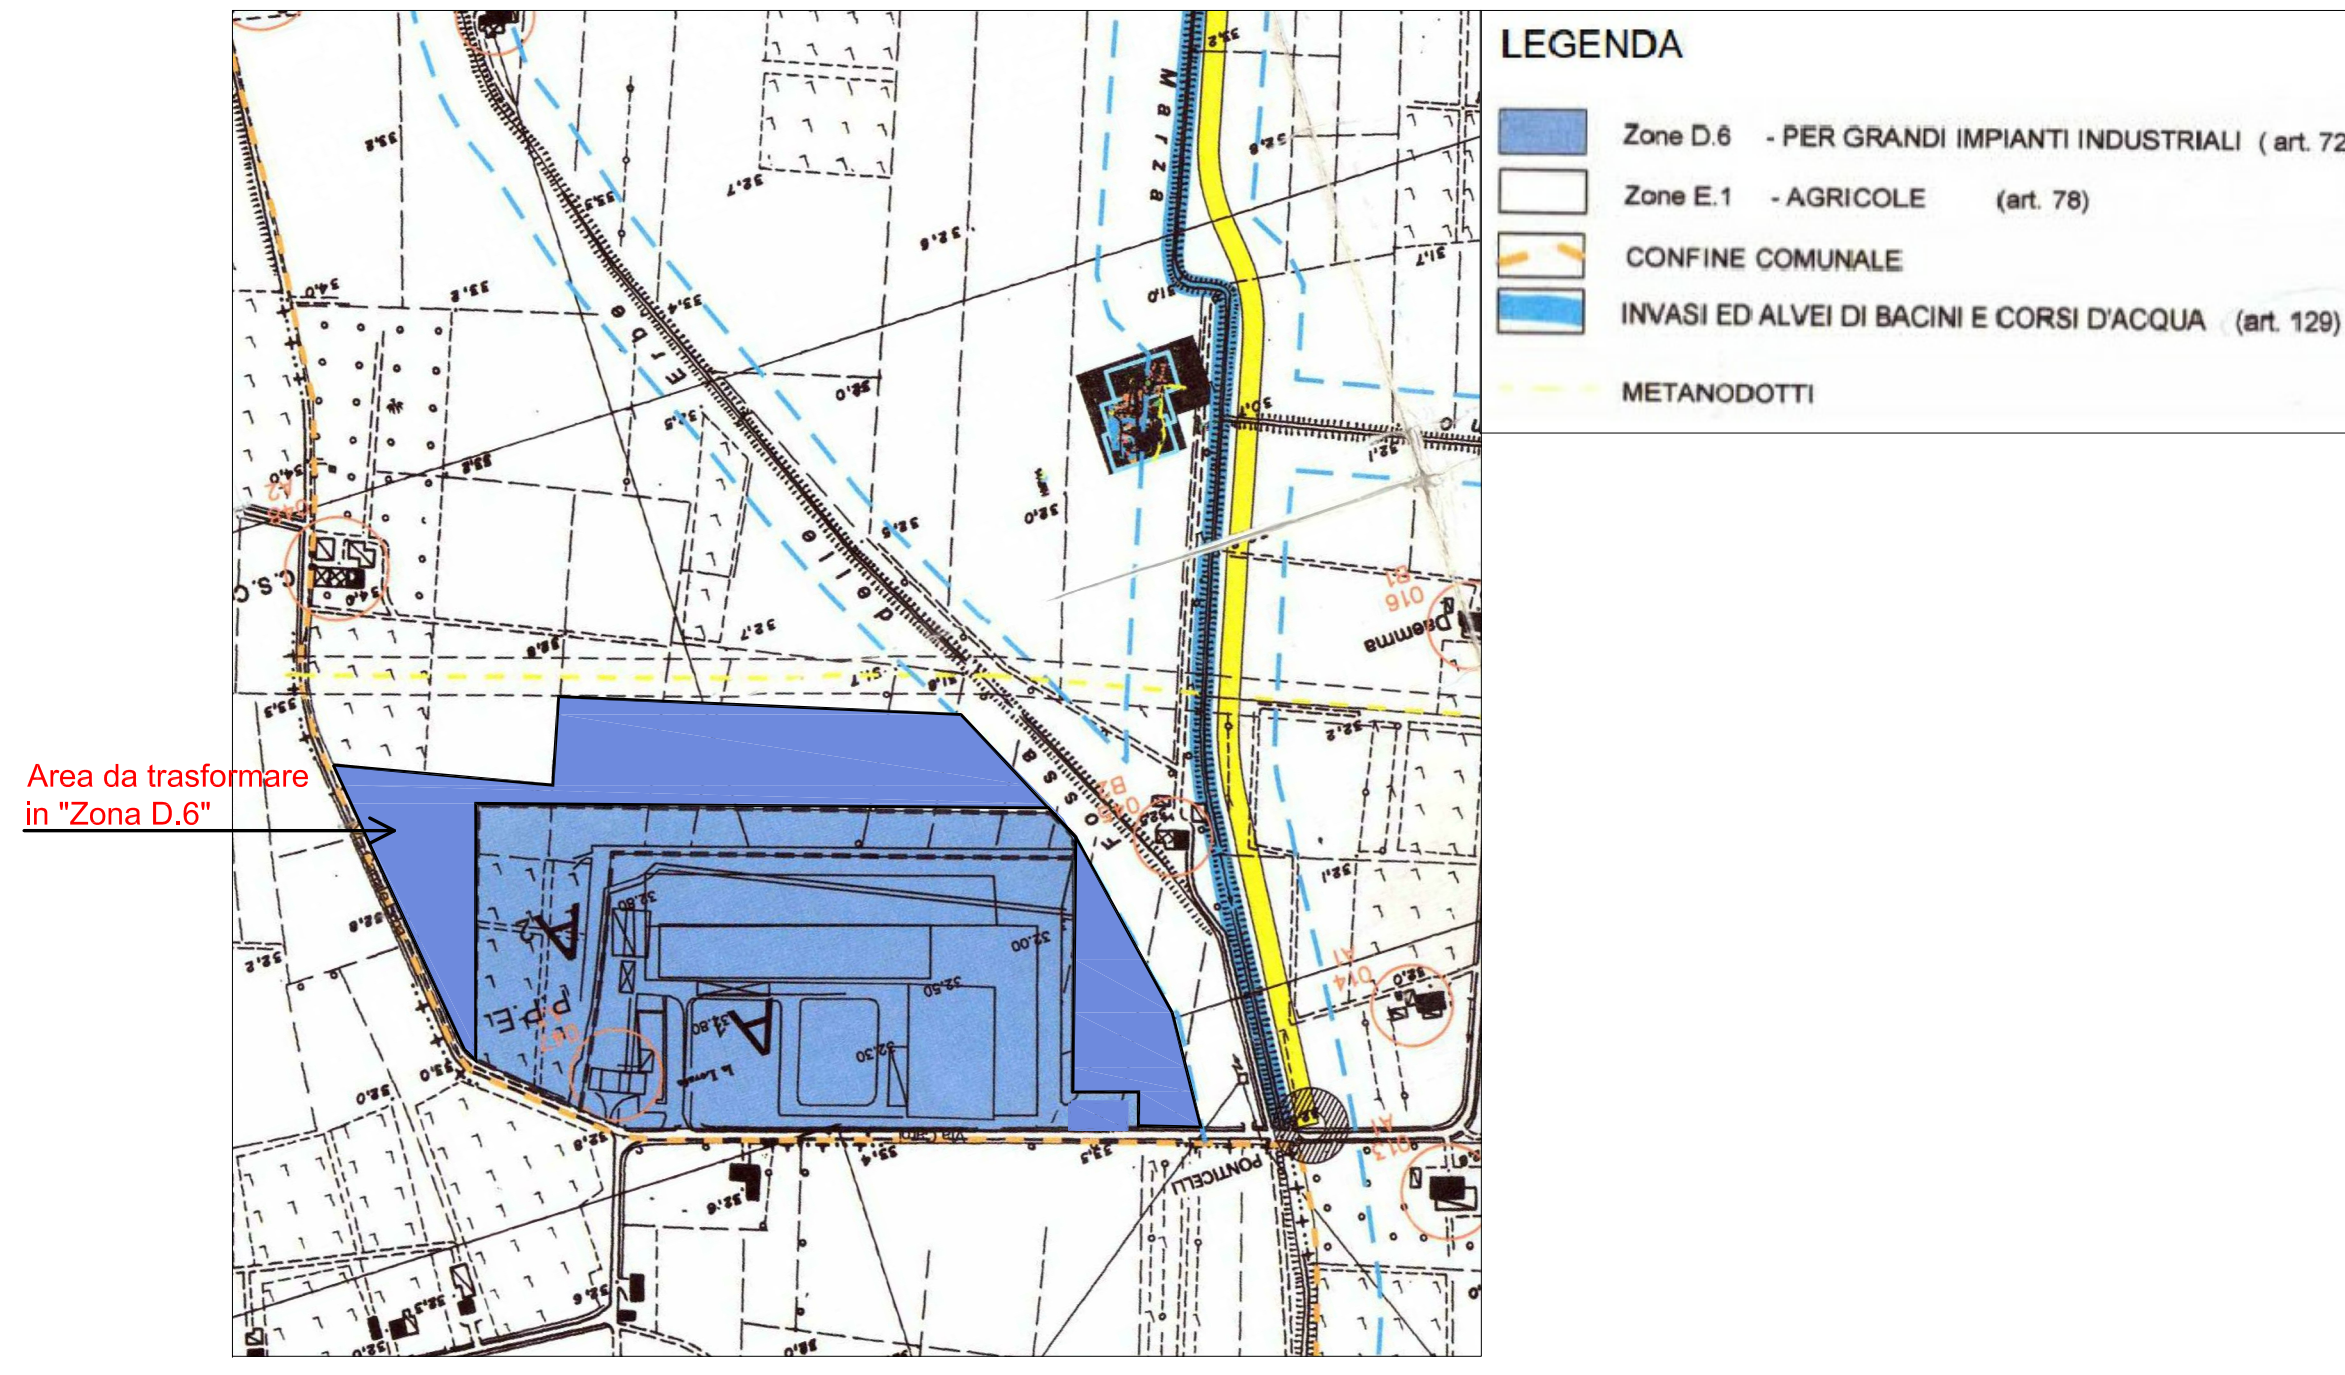**ESTRATTO TAV. P.R.G. (variante urb.)**

ESTRATTO DI MAPPA CATASTALE

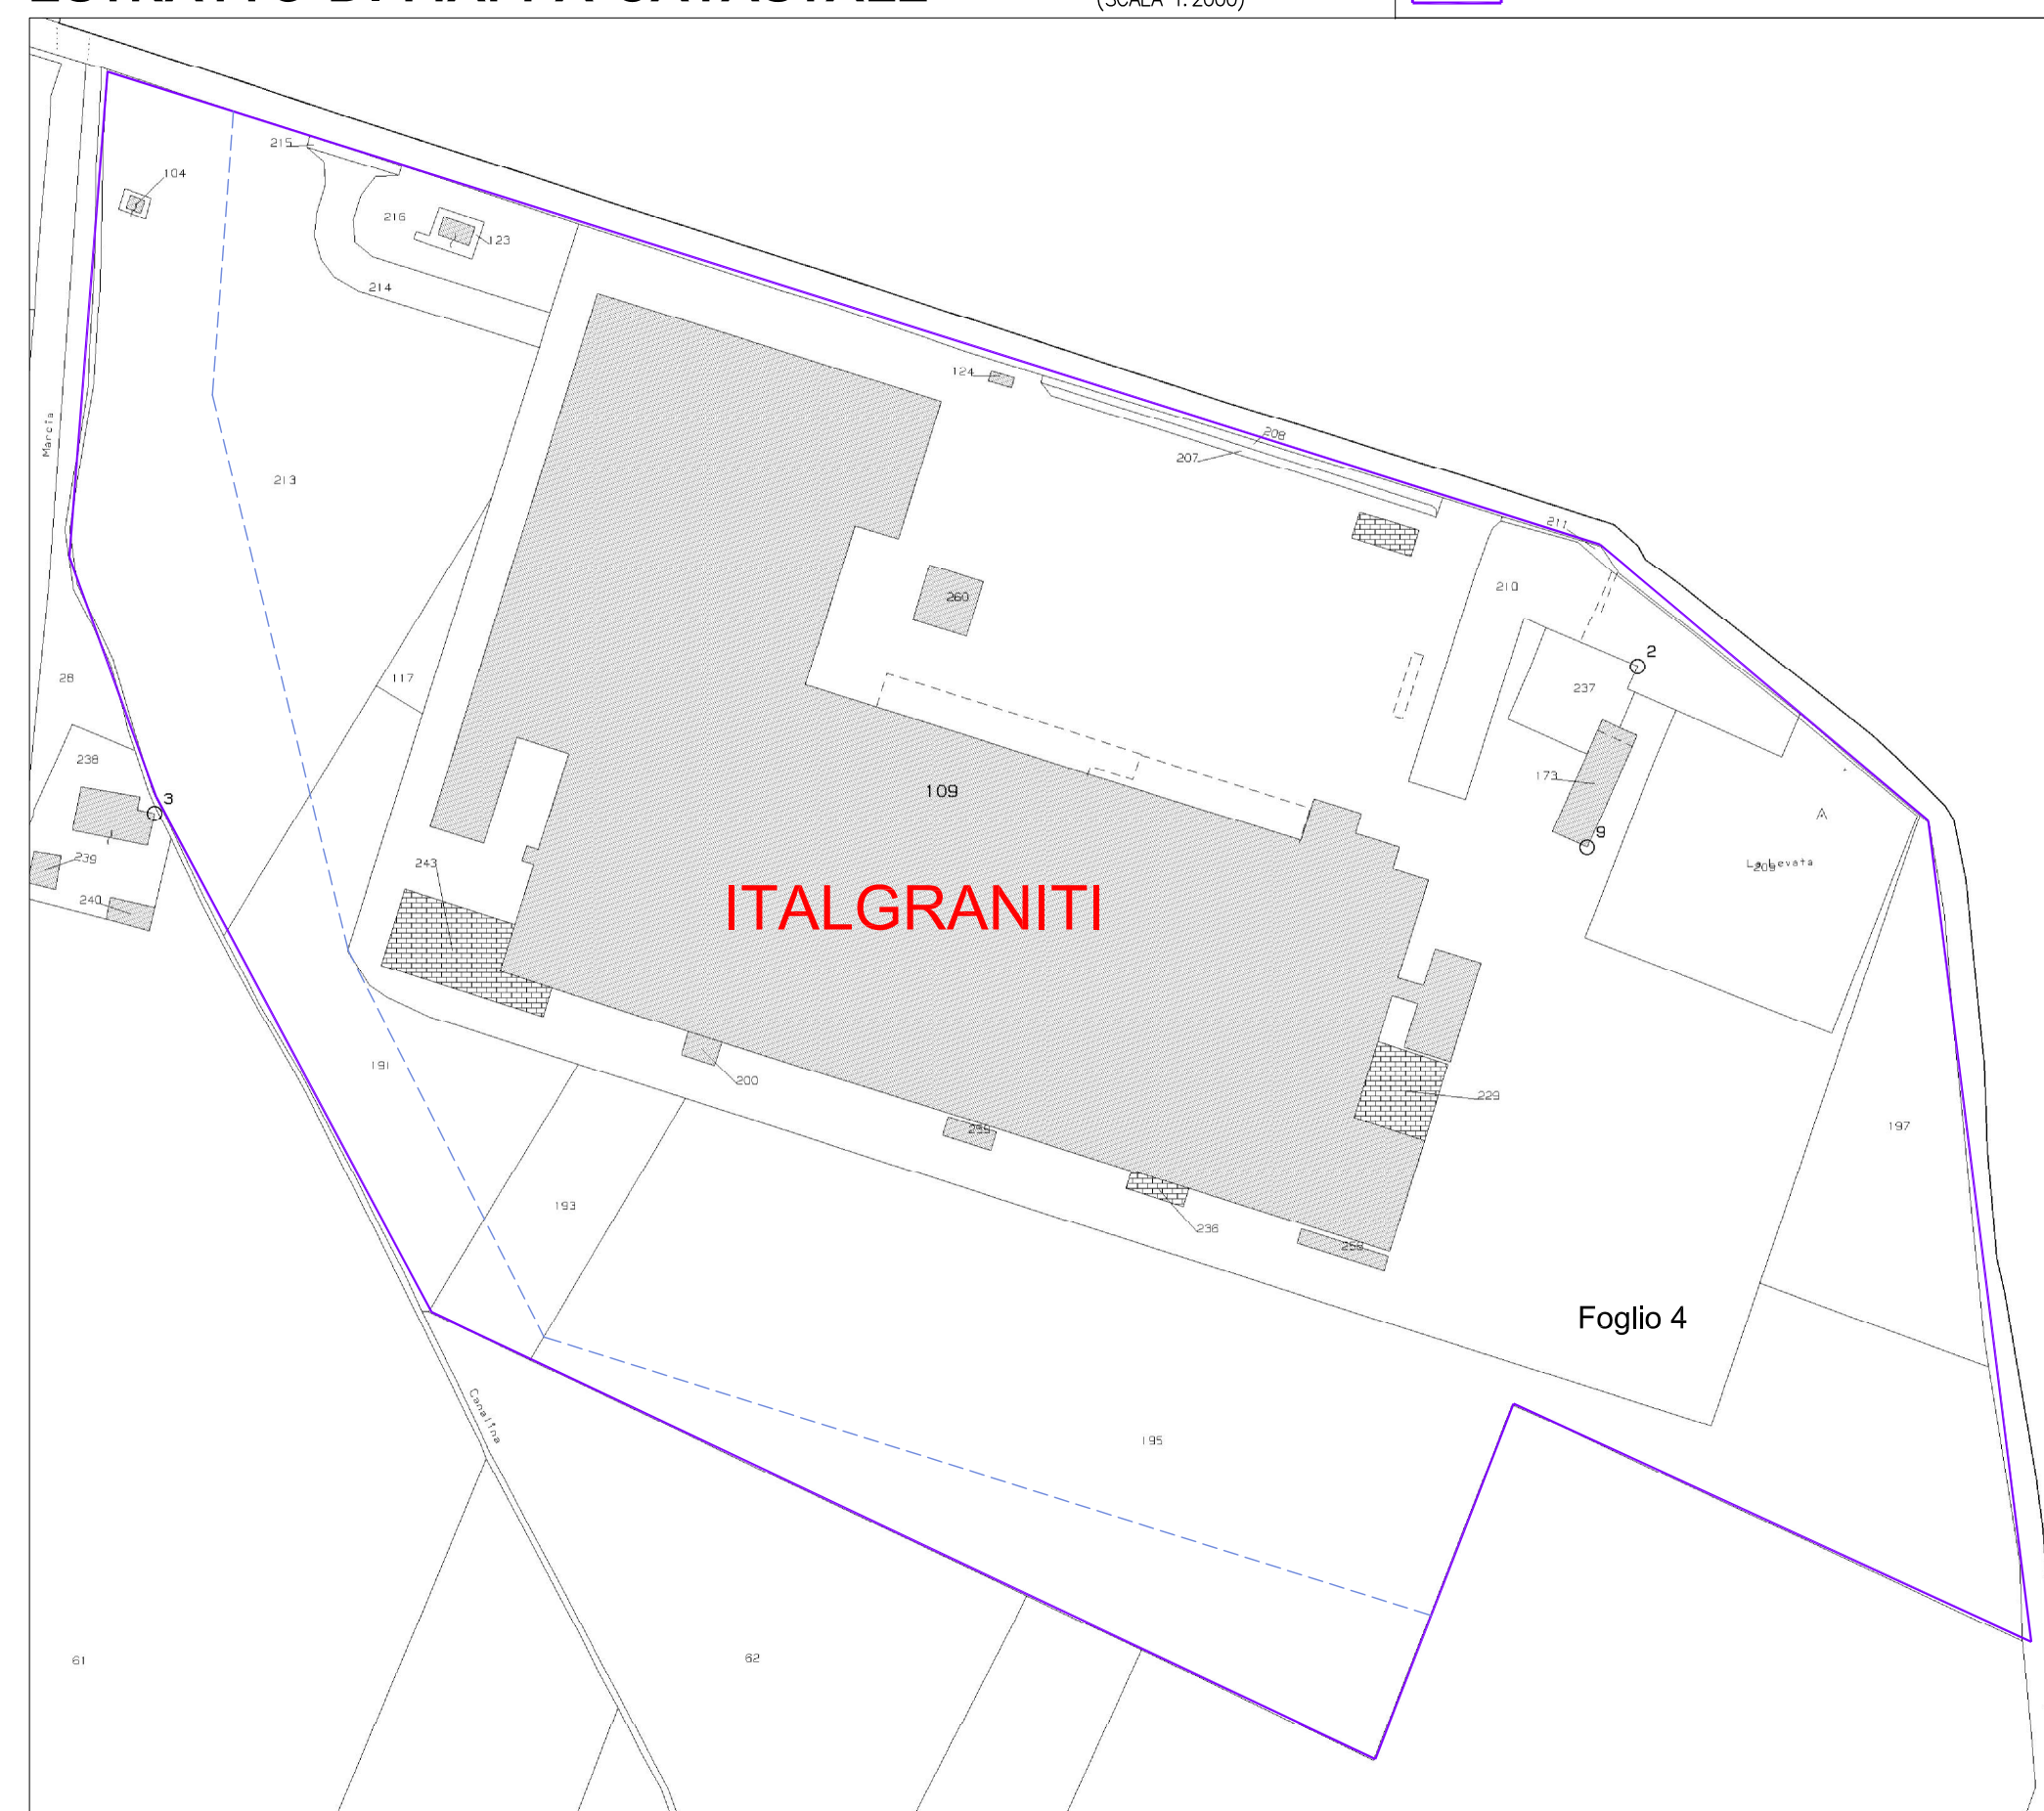**DATI URBANSTICI ITALGRANITI**

	Sup. territoriale (catastro progr. 2.164.004.001.02)	145.084 mq
	Sup. fondiaria edificabile da R.U. vigente	82.568 mq
	Area in progetto da trasformare in "Zona D.p.p. per grandi impianti industriali"	41.280 mq
	Sup. fondiaria (edificabile+progetto) 82.568 - 41.280 = 123.848	123.848 mq
	Area agricola ESISTENTE	62.516 mq
	Area agricola non oggetto di variante urbanistica 145.084 - (82.568 + 41.280) = 21.236	21.236 mq
Superficie utile edificabile ammessa (sup. D.C. autorizz.)		
	Superficie utile edificabile ammessa (sup. D.C. autorizz.)	145.084 mq
Superficie utile esistente (catastro D.M. 11.000.001.02)		
	Superficie utile esistente (catastro D.M. 11.000.001.02)	35.418 mq
Superficie utile edificabile ammessa (sup. D.C. autorizz.)		


FOTO AEREA



EX CORMO


DATI URBANSTICI EX CORMO

	Sup. territoriale (area ex Corbo) P.F. "Zona esigenze D-3-Industriali ed artigianali di espansione"	17.842 mq
Superficie utile edificabile ammessa (P.T.C. esistente)		
Superficie edificabile ammessa 0,40 mq/mq 17.842 x 0,40 = 7.137 mq		7.137 mq
Superficie utile edificabile (prelata a ITALGRANIT)		3.000 mq
Superficie utile edificabile (prelata ex CORBO)		4.137 mq
7.137 - 3.000 = 4.137 mq		

FOTO AEREA



ESTRATTO CATASTALE - foglio 5 mappali 547 - 576

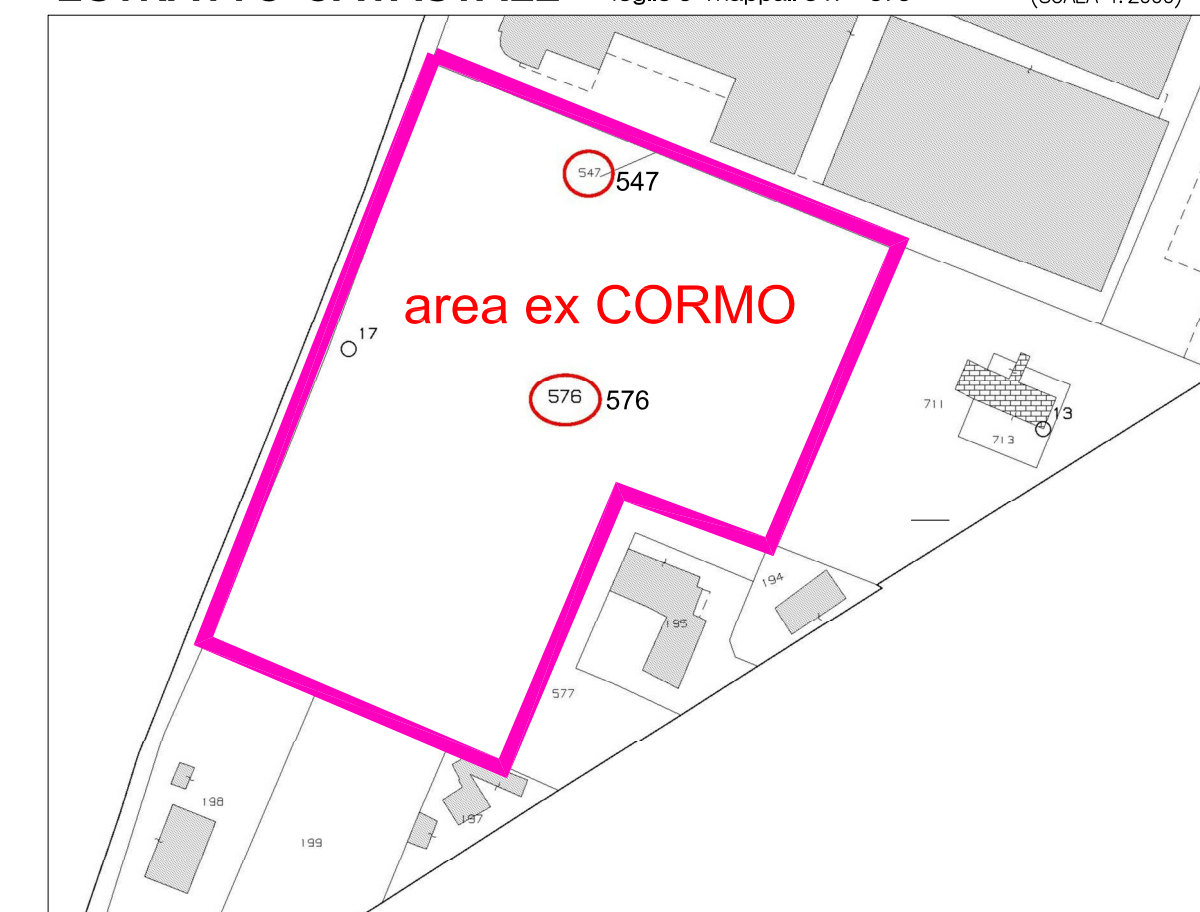

P.R.G. VIGENTE - tav. 2.1

