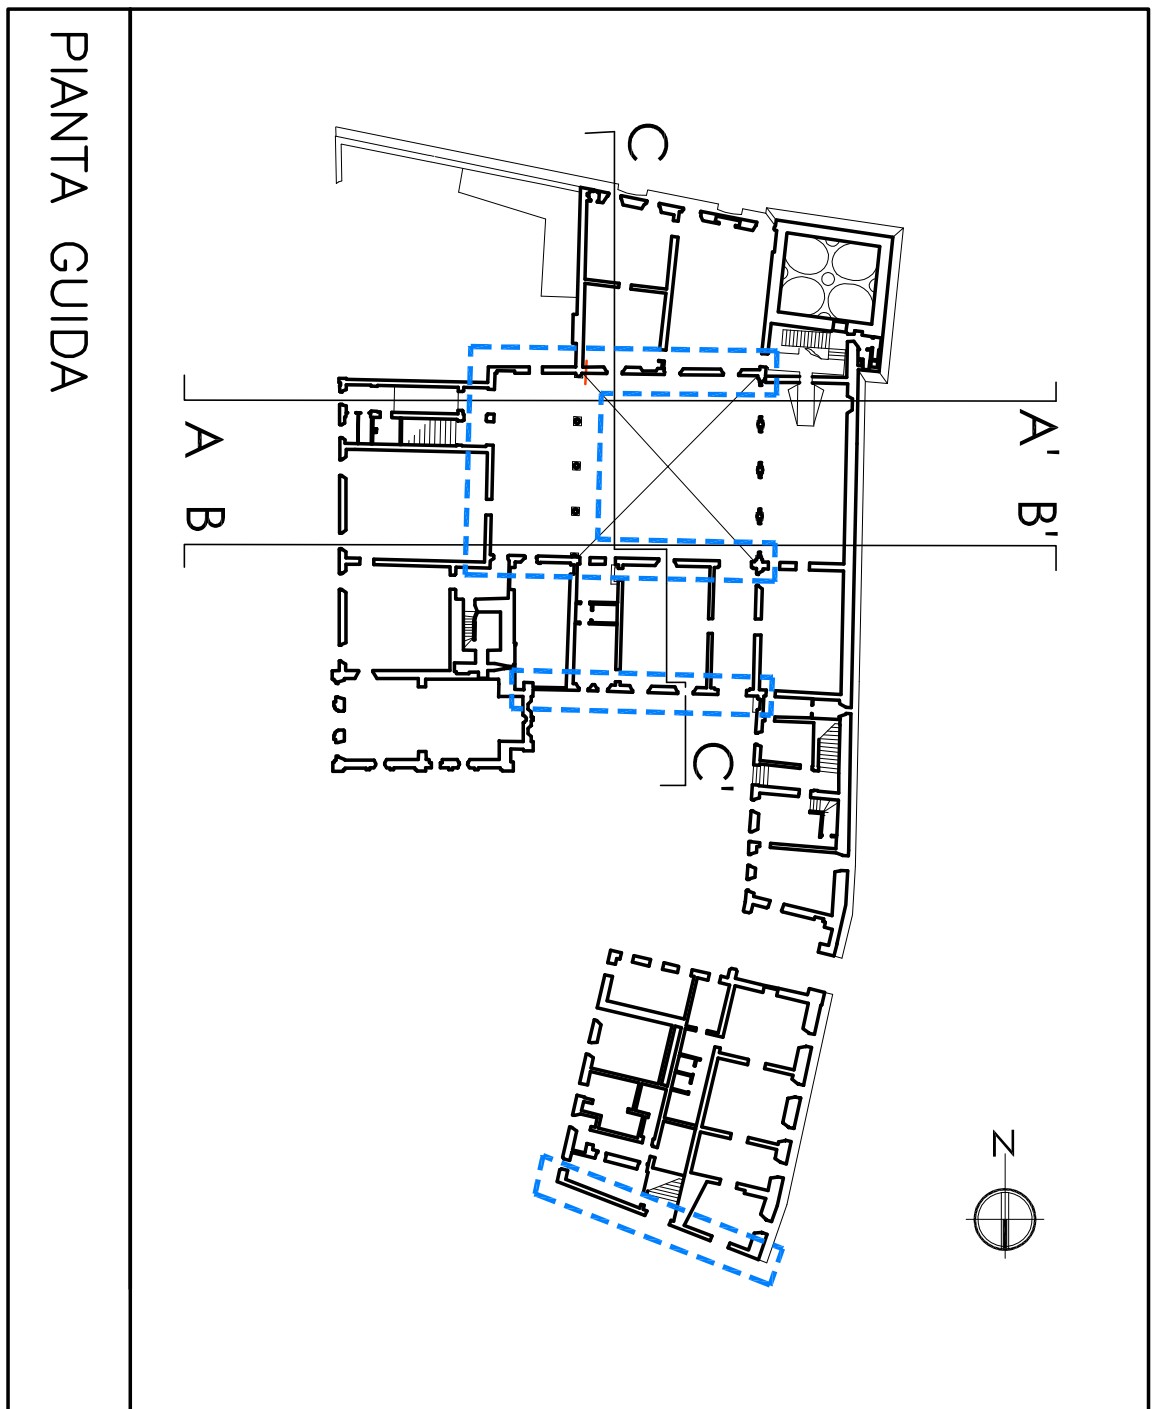
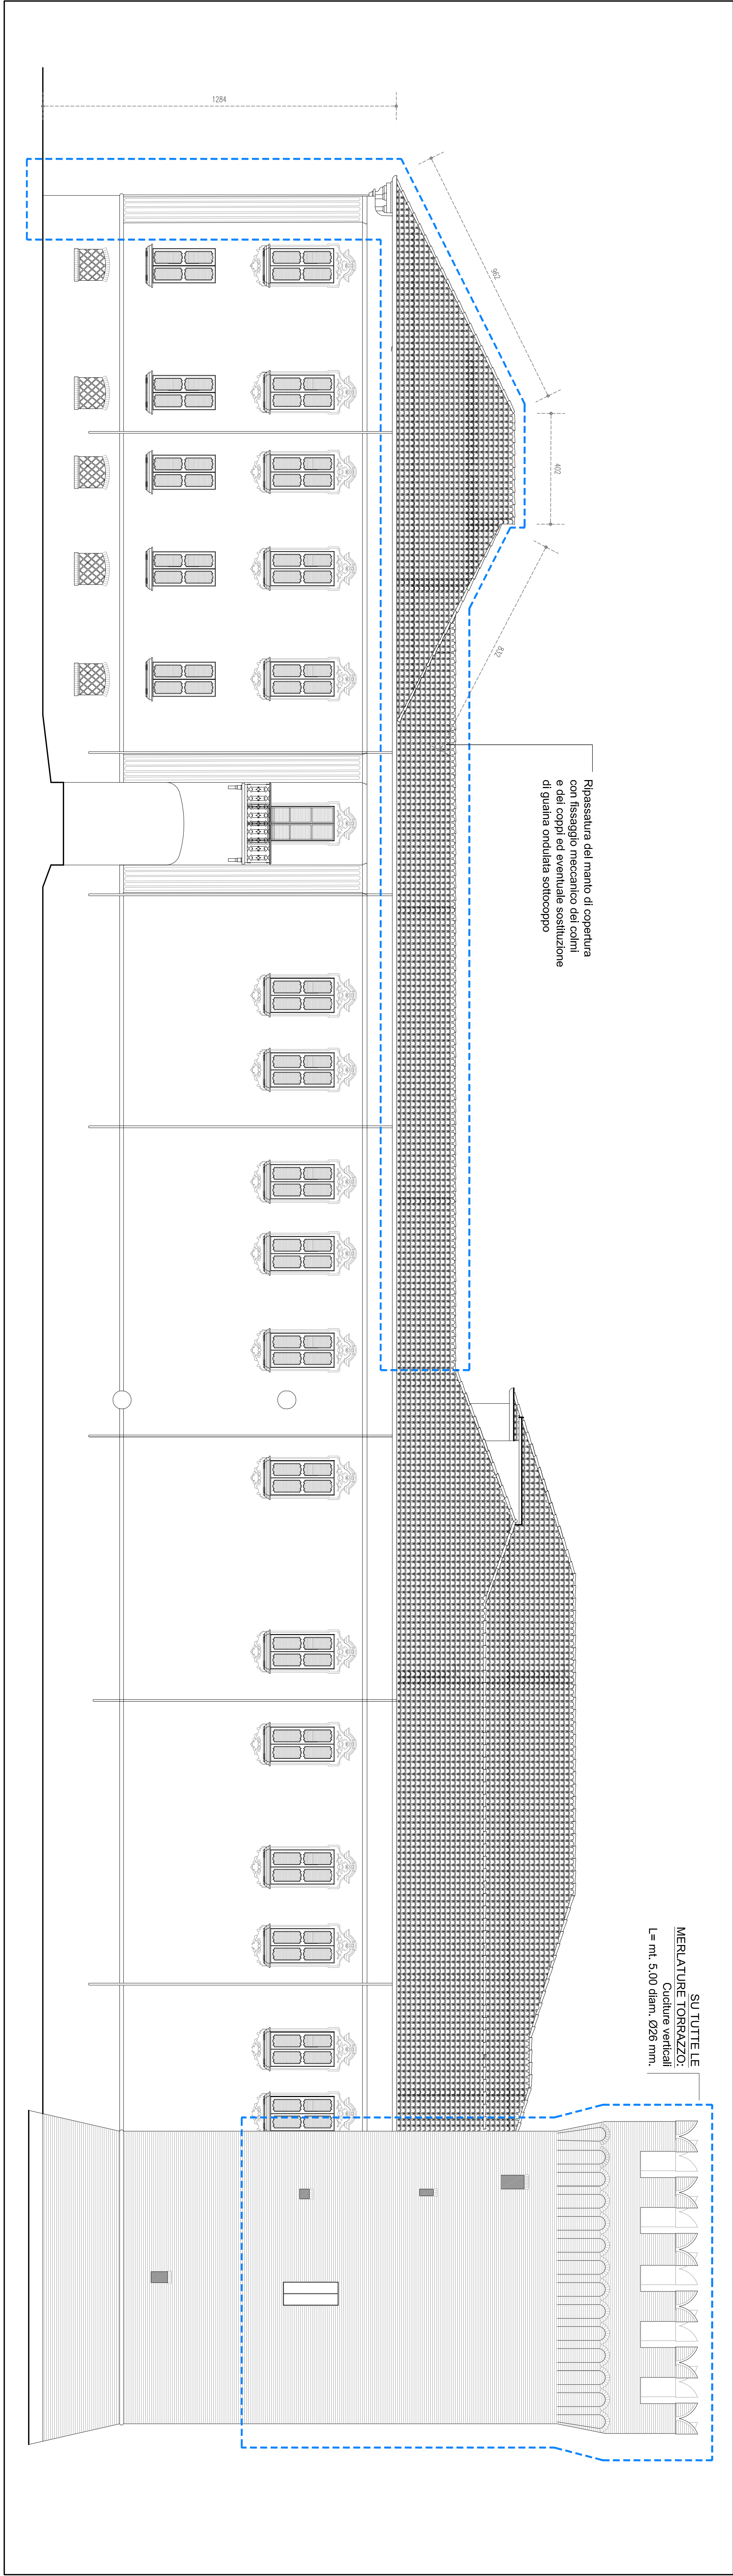
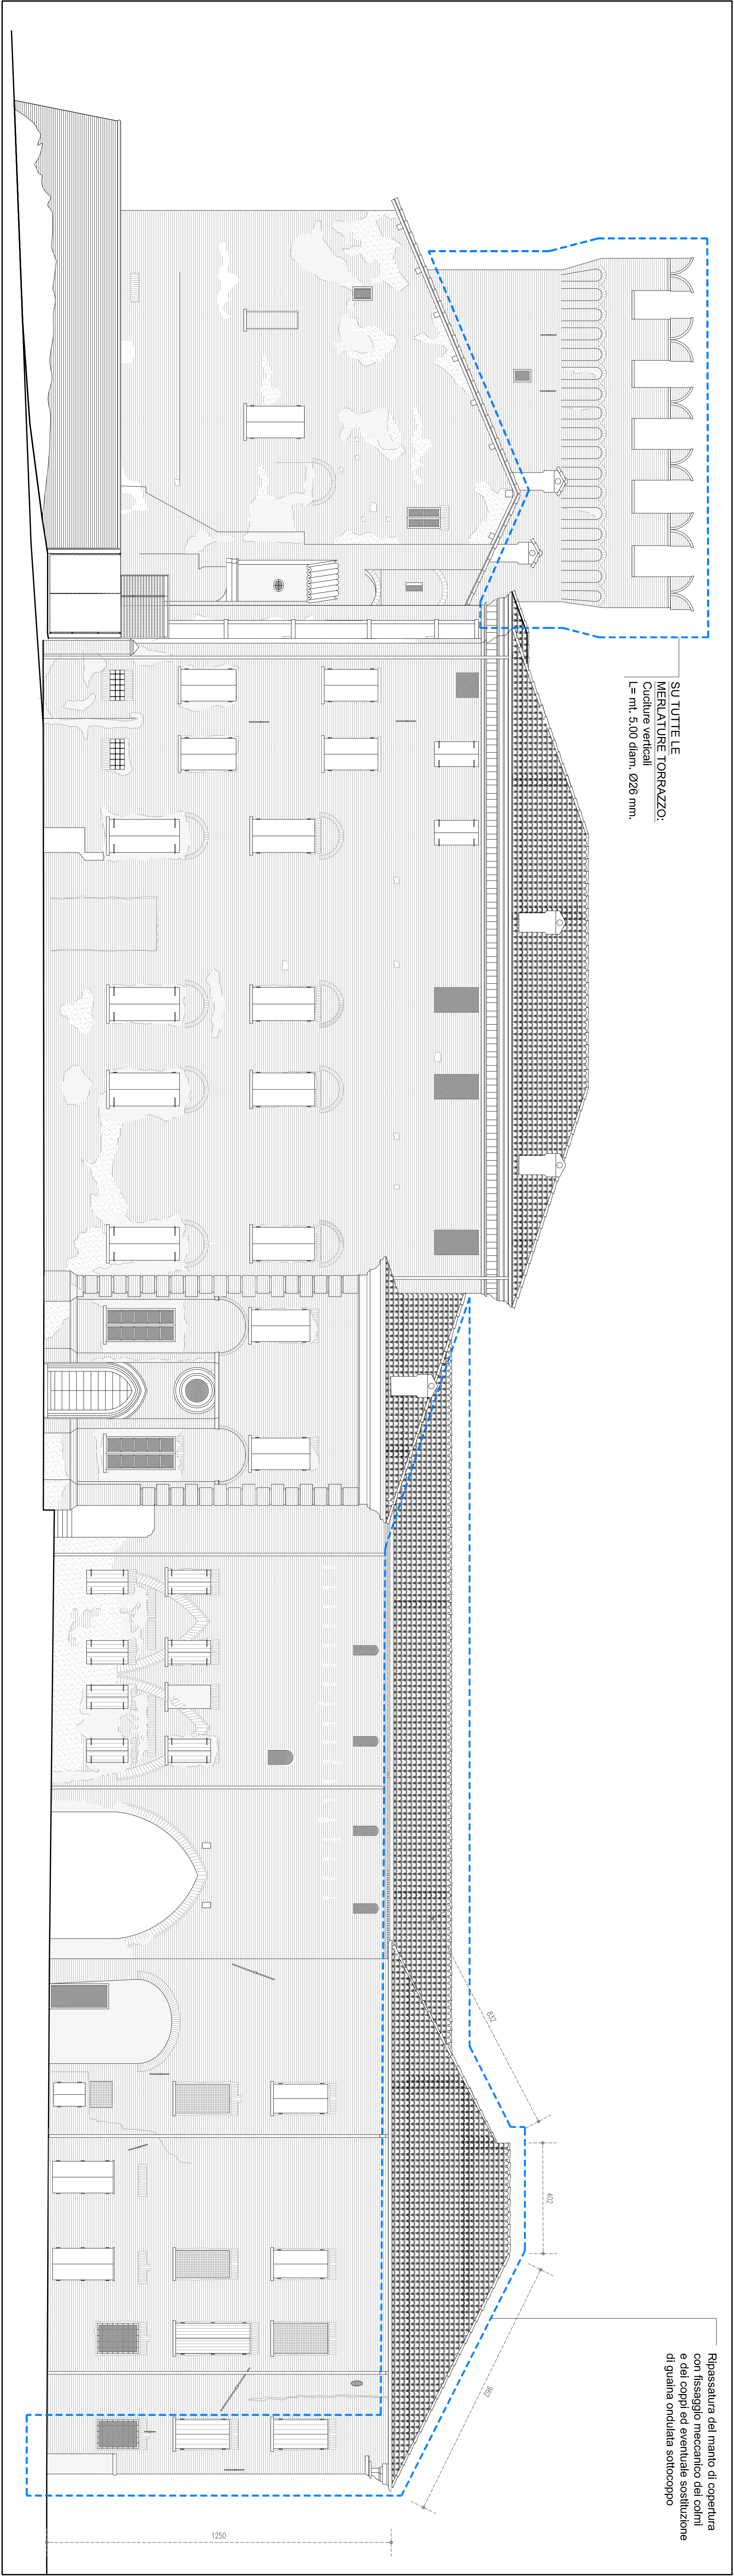


Mauro Severi Architetto SEVERI ASSOCIATI 42100 Reggio Emilia Via L. Sani 13 tel. 0522 597777		Progettista Struttura Giovanni Ragazzi Ingegnere		Responsabile Ufficio Fabio Tesi Ingegnere	
Comittente Comune di San Martino in Rio		Progetto Rocca Estense - Sede Municipale Riparazione danni con rafforzamento locale Sisma del 29/09/2012 Programma Beni Culturali 2013-2014 - ID 2652		Titolo elaborato PROSPETTI EST E OVEST - progetto	
File		Disegno di		Data	
04/2014		13			